


**თეთრი
კვანძები**

ისანი პარკი

ბლოკი B
სართული 8

ბინა #78
68.6+13.8=82.4

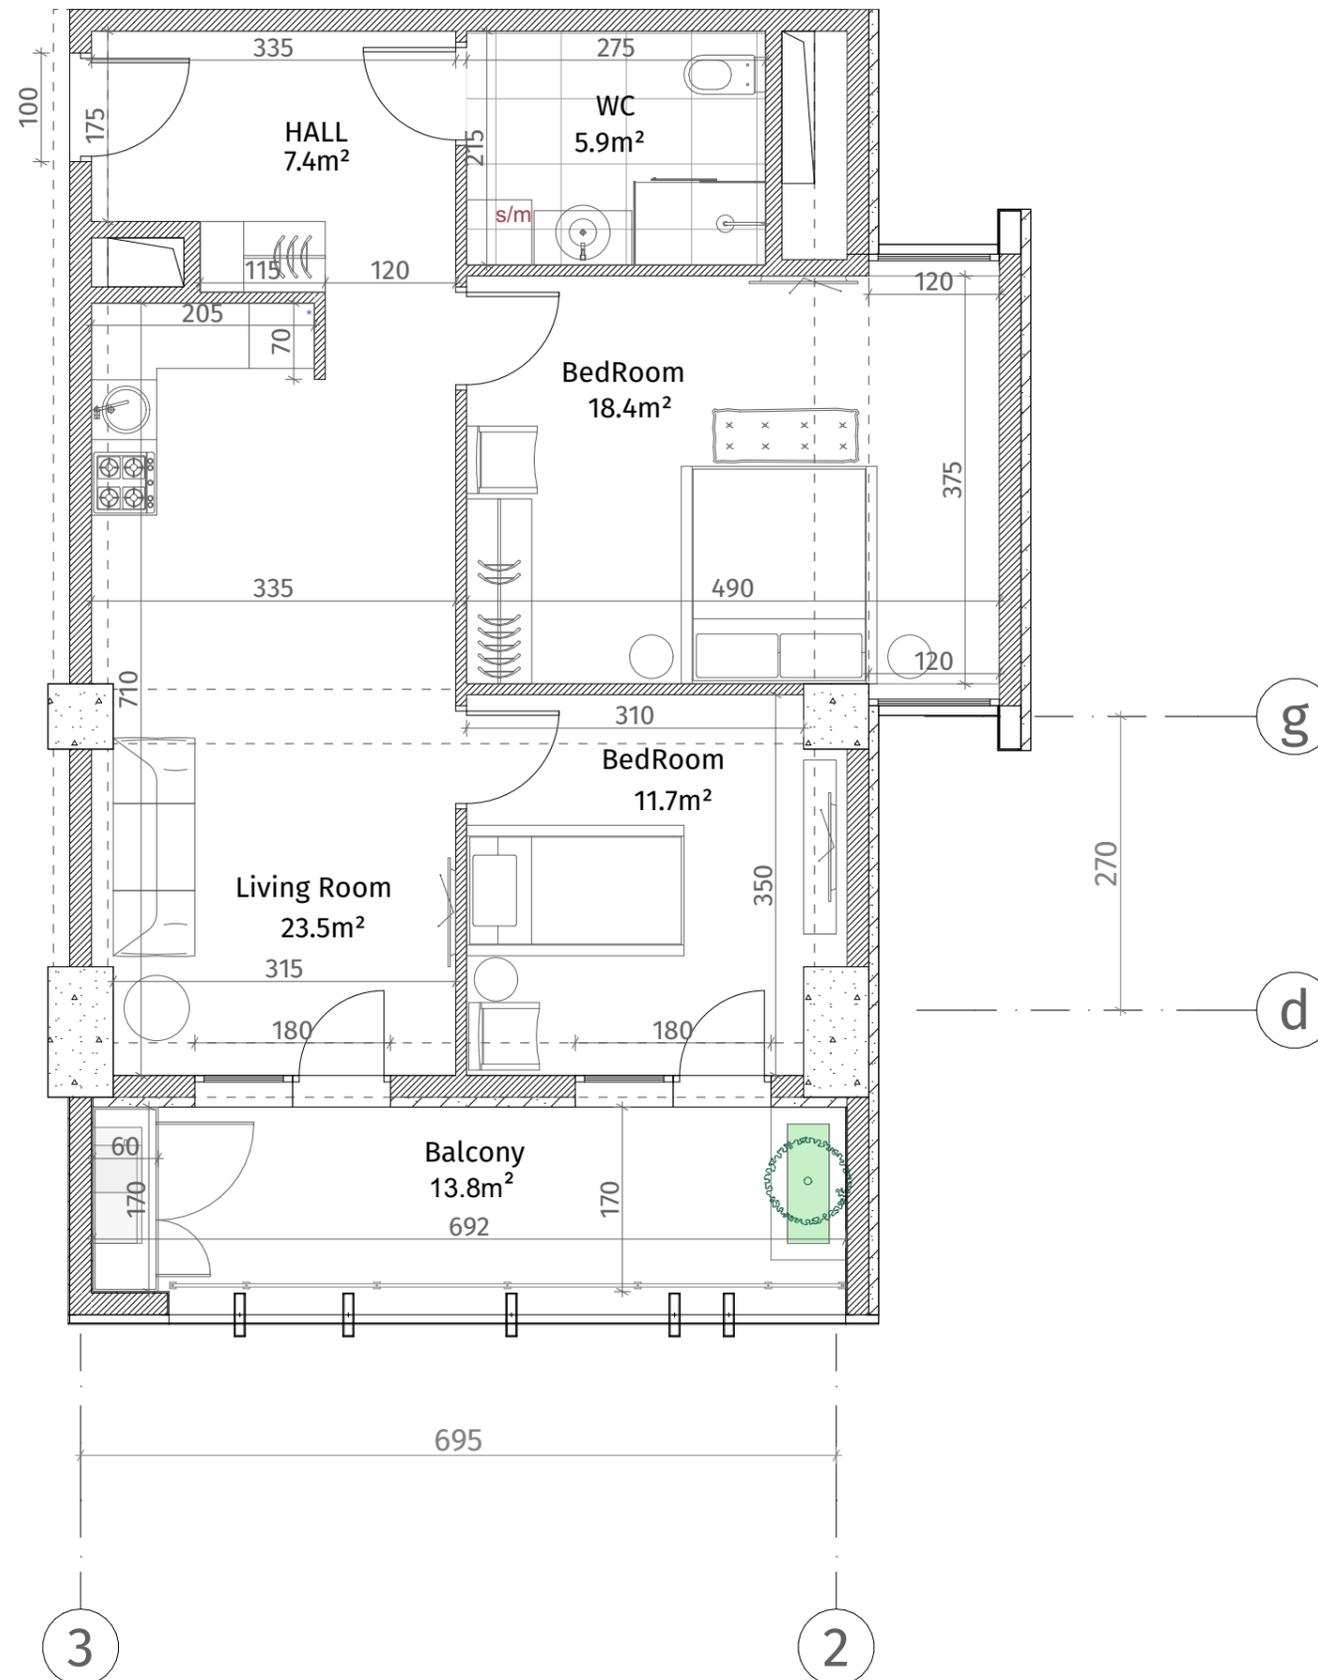

| ექსპლიკაცია | |
|---------------------------------------|----------------------------------|
| | რკინა-ბეტონი (კოლონა, ღიაფარგმა) |
| | ბლოკის ჯაღალი (100-150-200 მმ) |
| | რიგული (500-500 მმ) |
| | შახტის აღმნიშვნელი |
| | თაბაშირ-მუყაოს ფილა |
| | ლაკორაბიული პანელი |
| ჯარის სიმაღლე | |
| მოჭიმული იატაკიდან ჯარამდე: 2.85 მ. | |
| მოჭიმული იატაკიდან რიგულამდე: 2.55 მ. | |

