


თეთრი
კვანძი

ისანი პარკი

ბლოკი B
სართული 8

ბინა #79
48.3+12.9=61.2

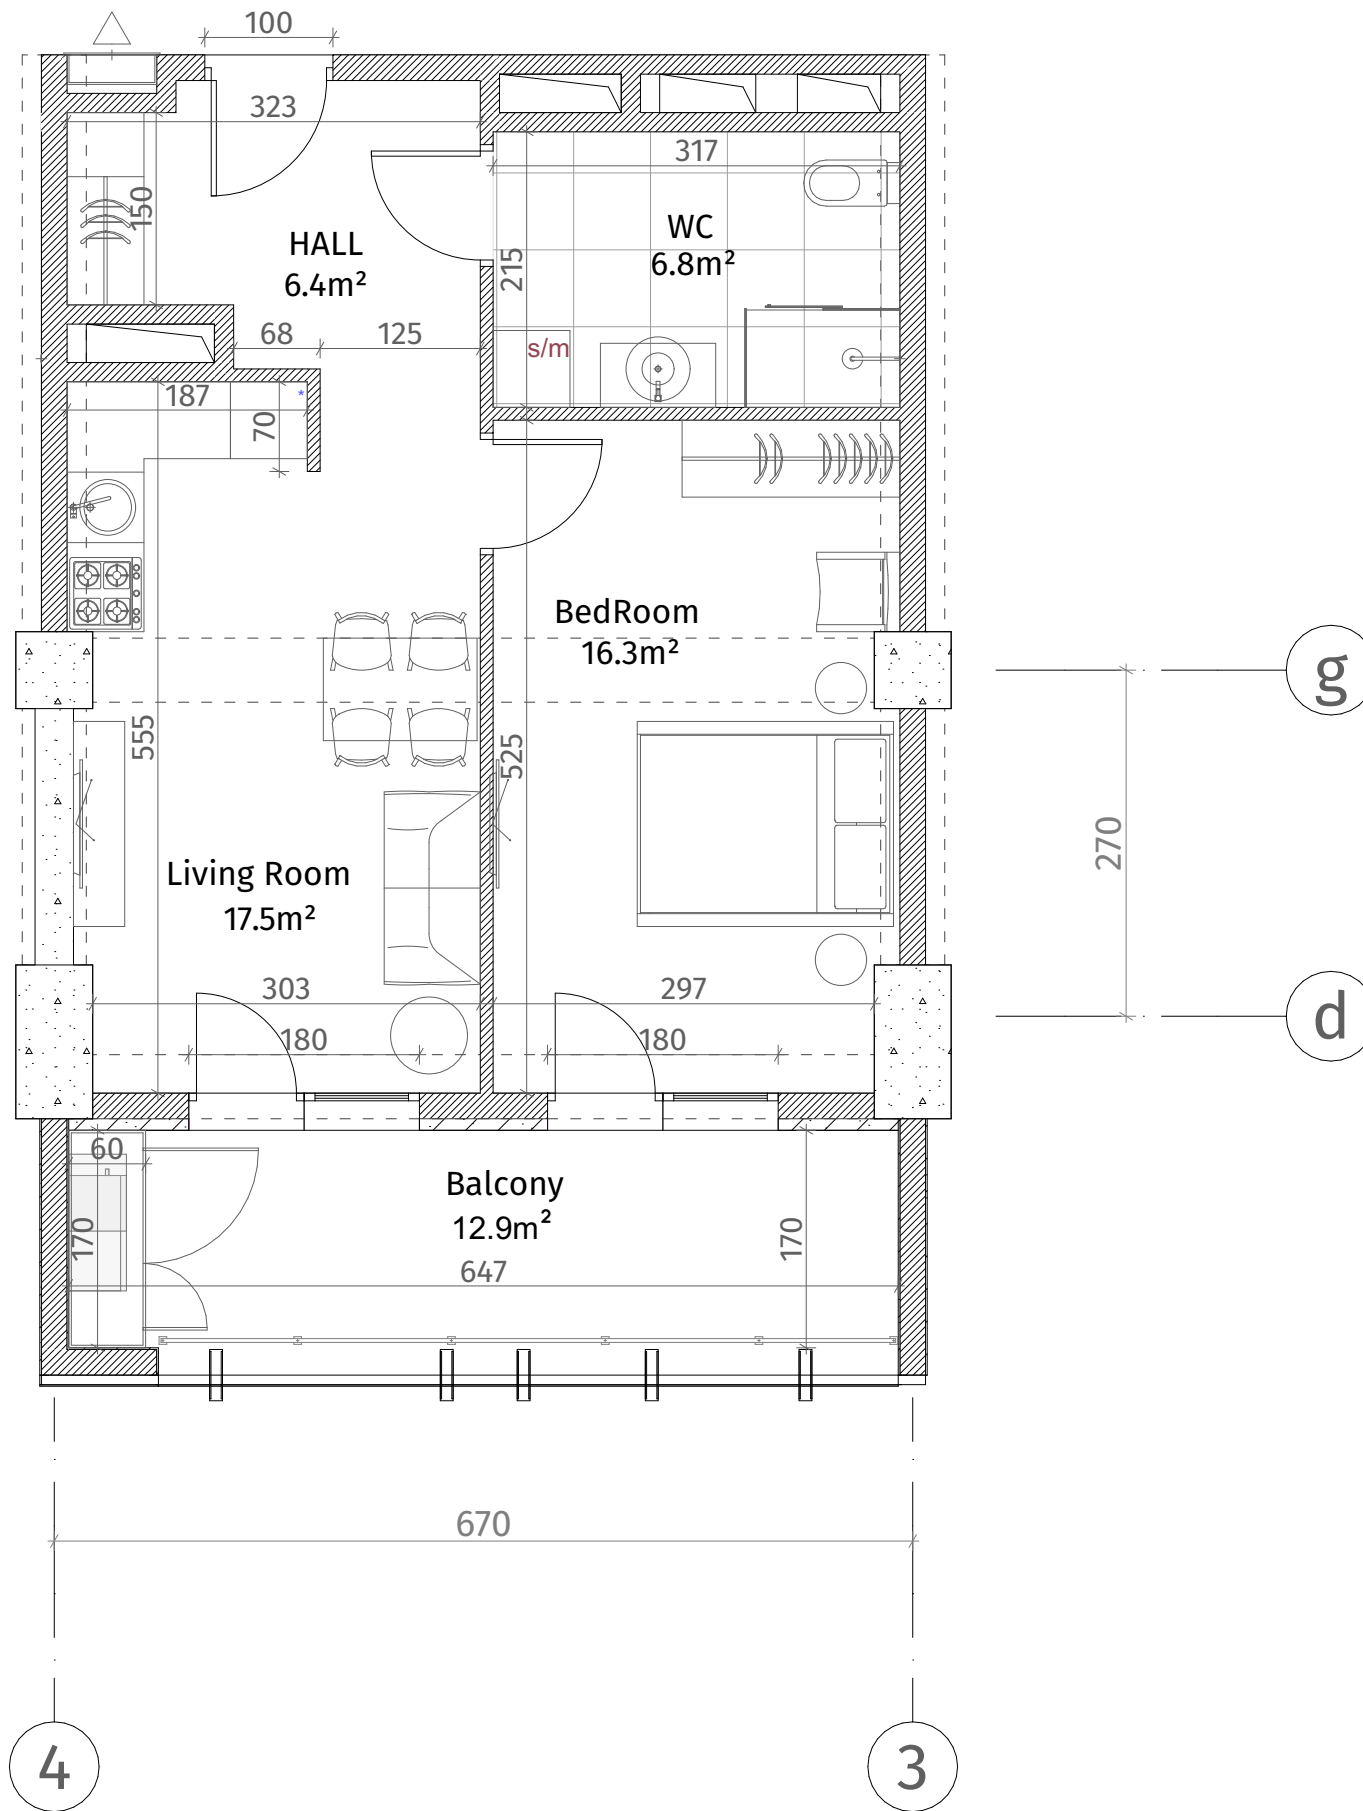

ქვეყნული სტანდარტი	
	კონკრეტული (პოლკო, დიფრაგმა)
	ბლოკის კედელი (100-150-200 მმ)
	რიგელი (500-500 მმ)
	გამათანებელი ფენა
	თაბაშირ-მუყაოს ფენა
	დაპროექტებული პანელი
ფარის სიმაღლე	
მოჭიმული იატაკიდან ჭარბად: 2.85 მ.	
მოჭიმული იატაკიდან რიგულამდე: 2.55 მ.	

