




**თეთრი
კვანძები**

ისანი პარკი

ბლოკი B
სართული 8

ბინა #80
48.5+12.9=61.4

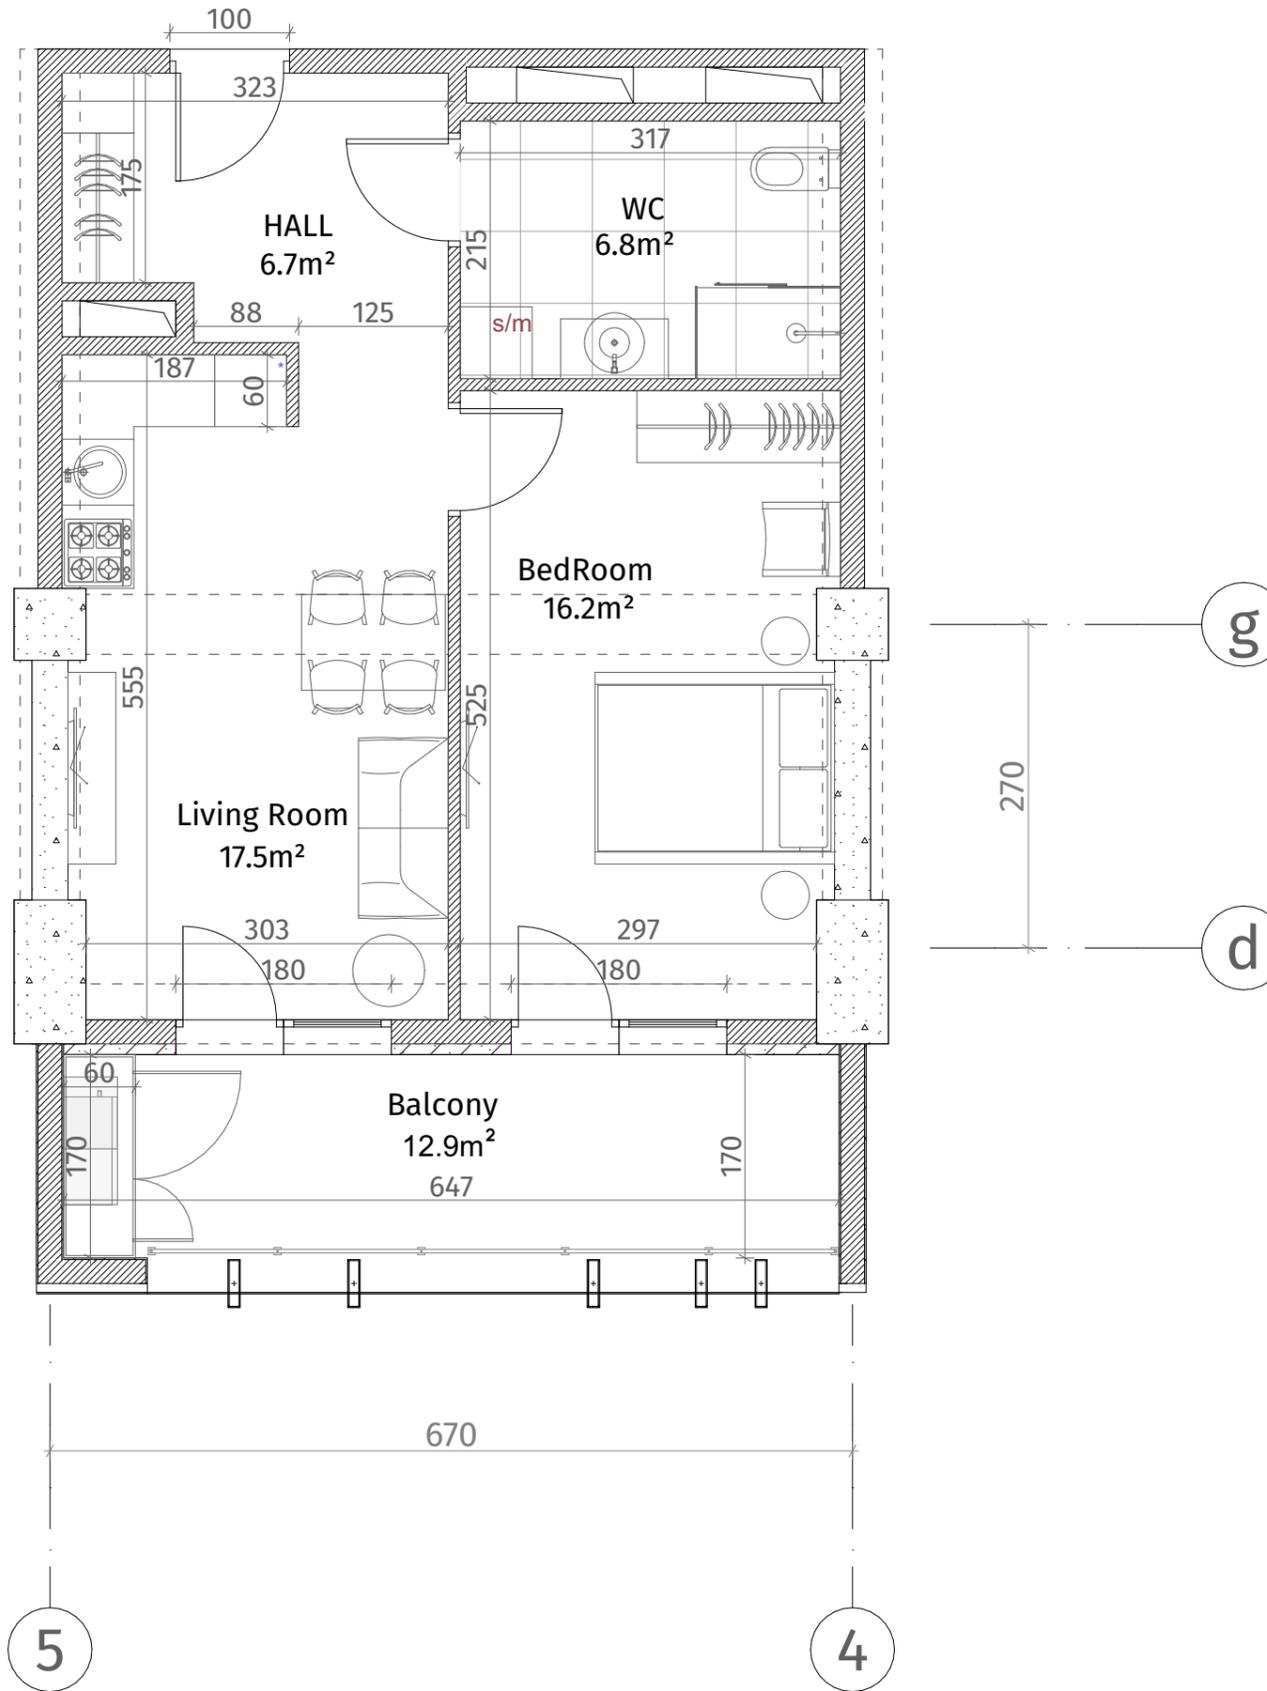

ექსპლიკაცია	
	კონკრეტონი (კოლონა, ღიაფრაგვა)
	ბლოკის ჯაჭული (100-150-200 მმ)
	რიგული (500-500 მმ)
	გასბის აღმნიშვნელი
	თაბაშირ-მუყაოს ფილა
	ლაკონიური პანელი
ჯარის სიმბოლო	
მოჭიმული იატაკიდან ჯარამდე: 2.85 მ.	
მოჭიმული იატაკიდან რიგულამდე: 2.55 მ.	

