


თეთრი
კვანძი

ქსელიანი	
	რეინ-გაბონი (კოლონა, დიფრაგმა)
	ბლოკის ქაღალდი (100-150-200 მმ)
	რიგული (500-500 მმ)
	გახრის აღმნიშვნელი
	თაბაშირ-მუჟაოს ფილა
	დაპორაციული პანელი
ფარის სიმაღლე	
მოჭიმული იატაკიდან ჭარბად: 2.85 მ.	
მოჭიმული იატაკიდან რიგულამდე: 2.55 მ.	

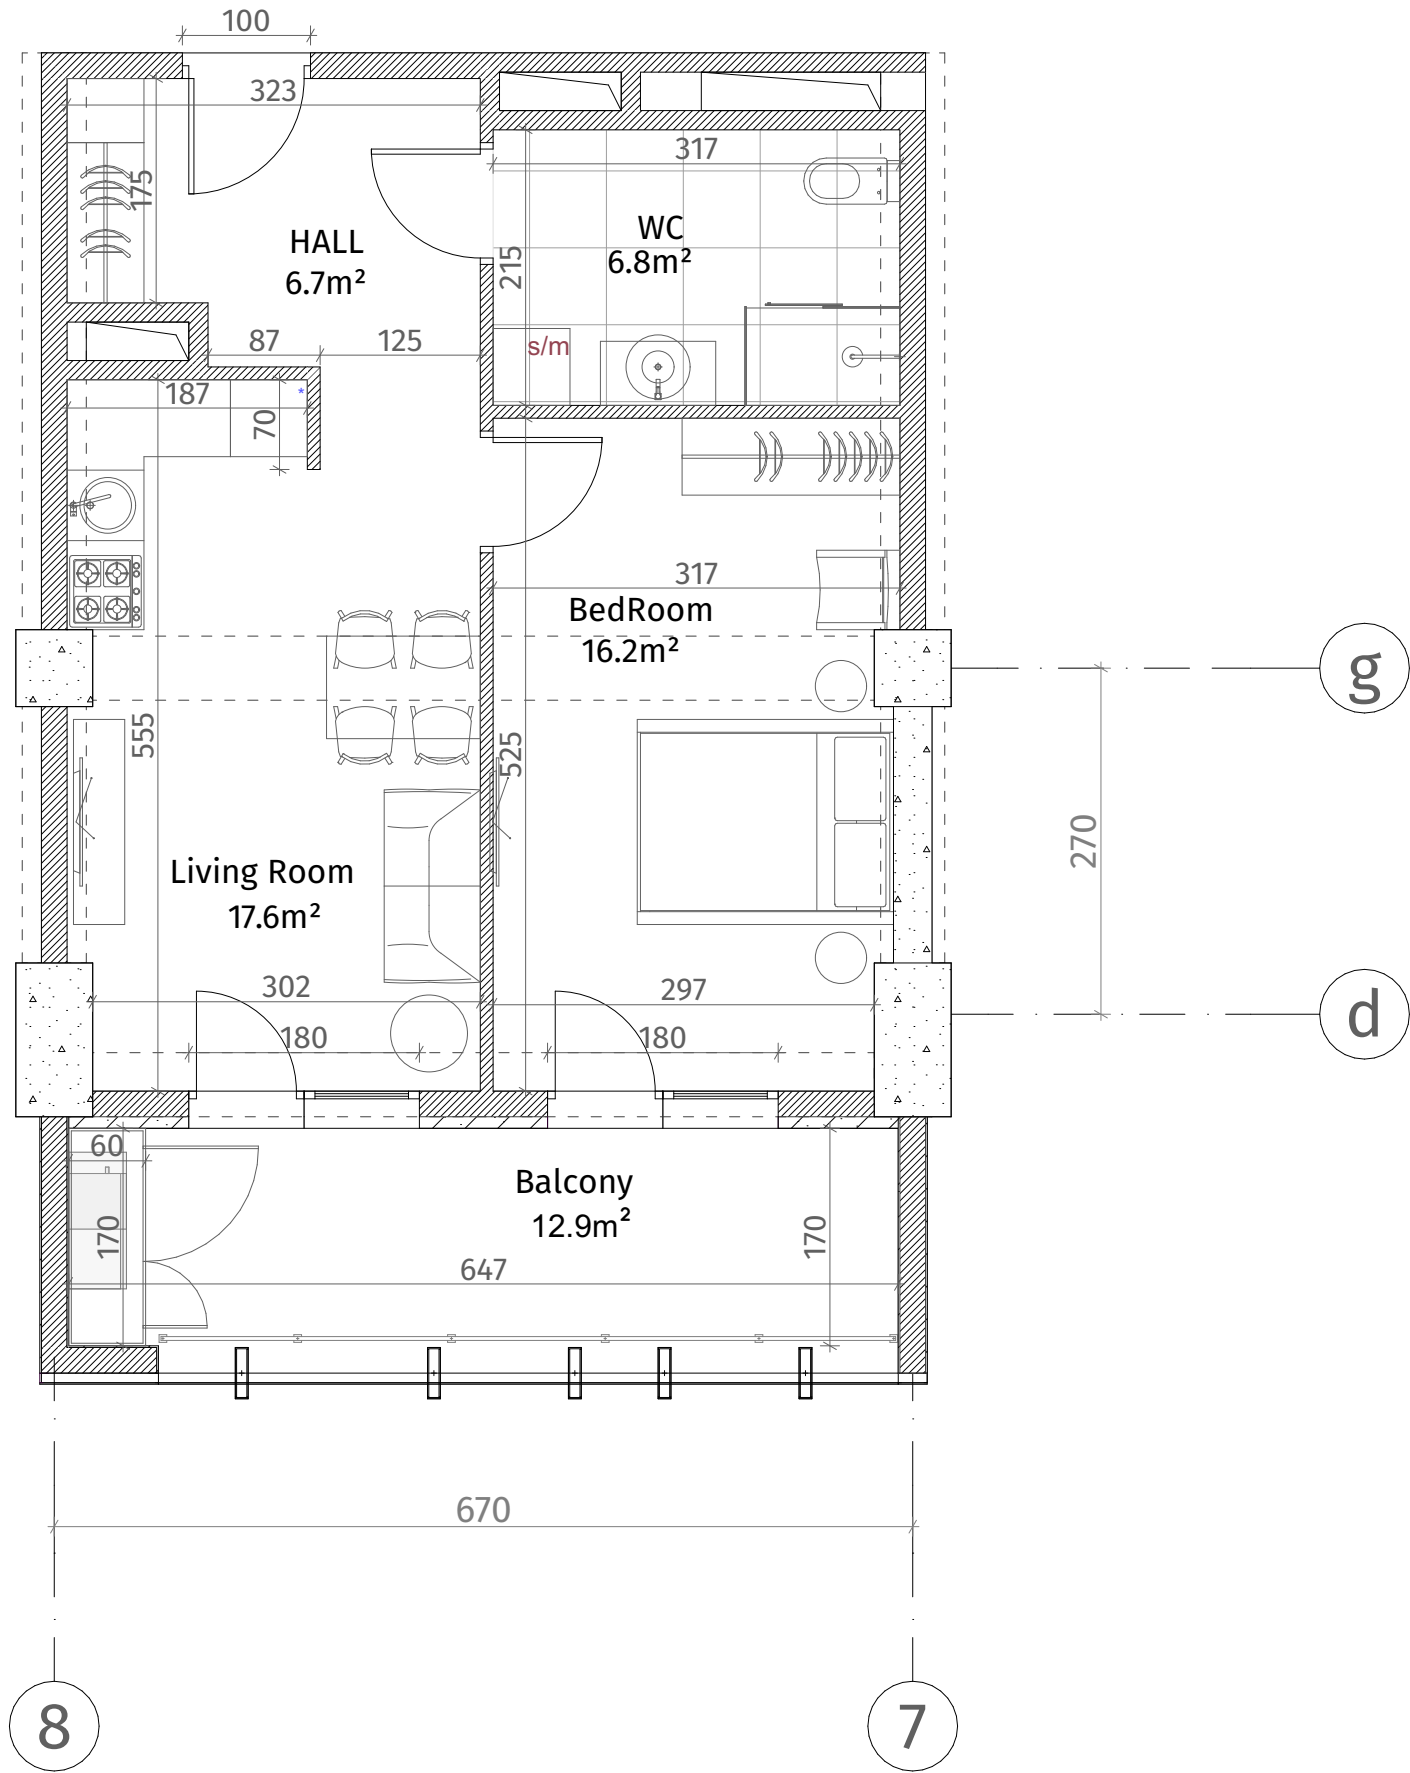

ისანი პარკი

ბლოკი B
სართული 8

ბინა #83
48.6+12.9=61.5

