




**თეთრი
კვანახი**

ისანი პარკი

ბლოკი B
სართული 8

ბინა #85
48.5+12.9=61.4

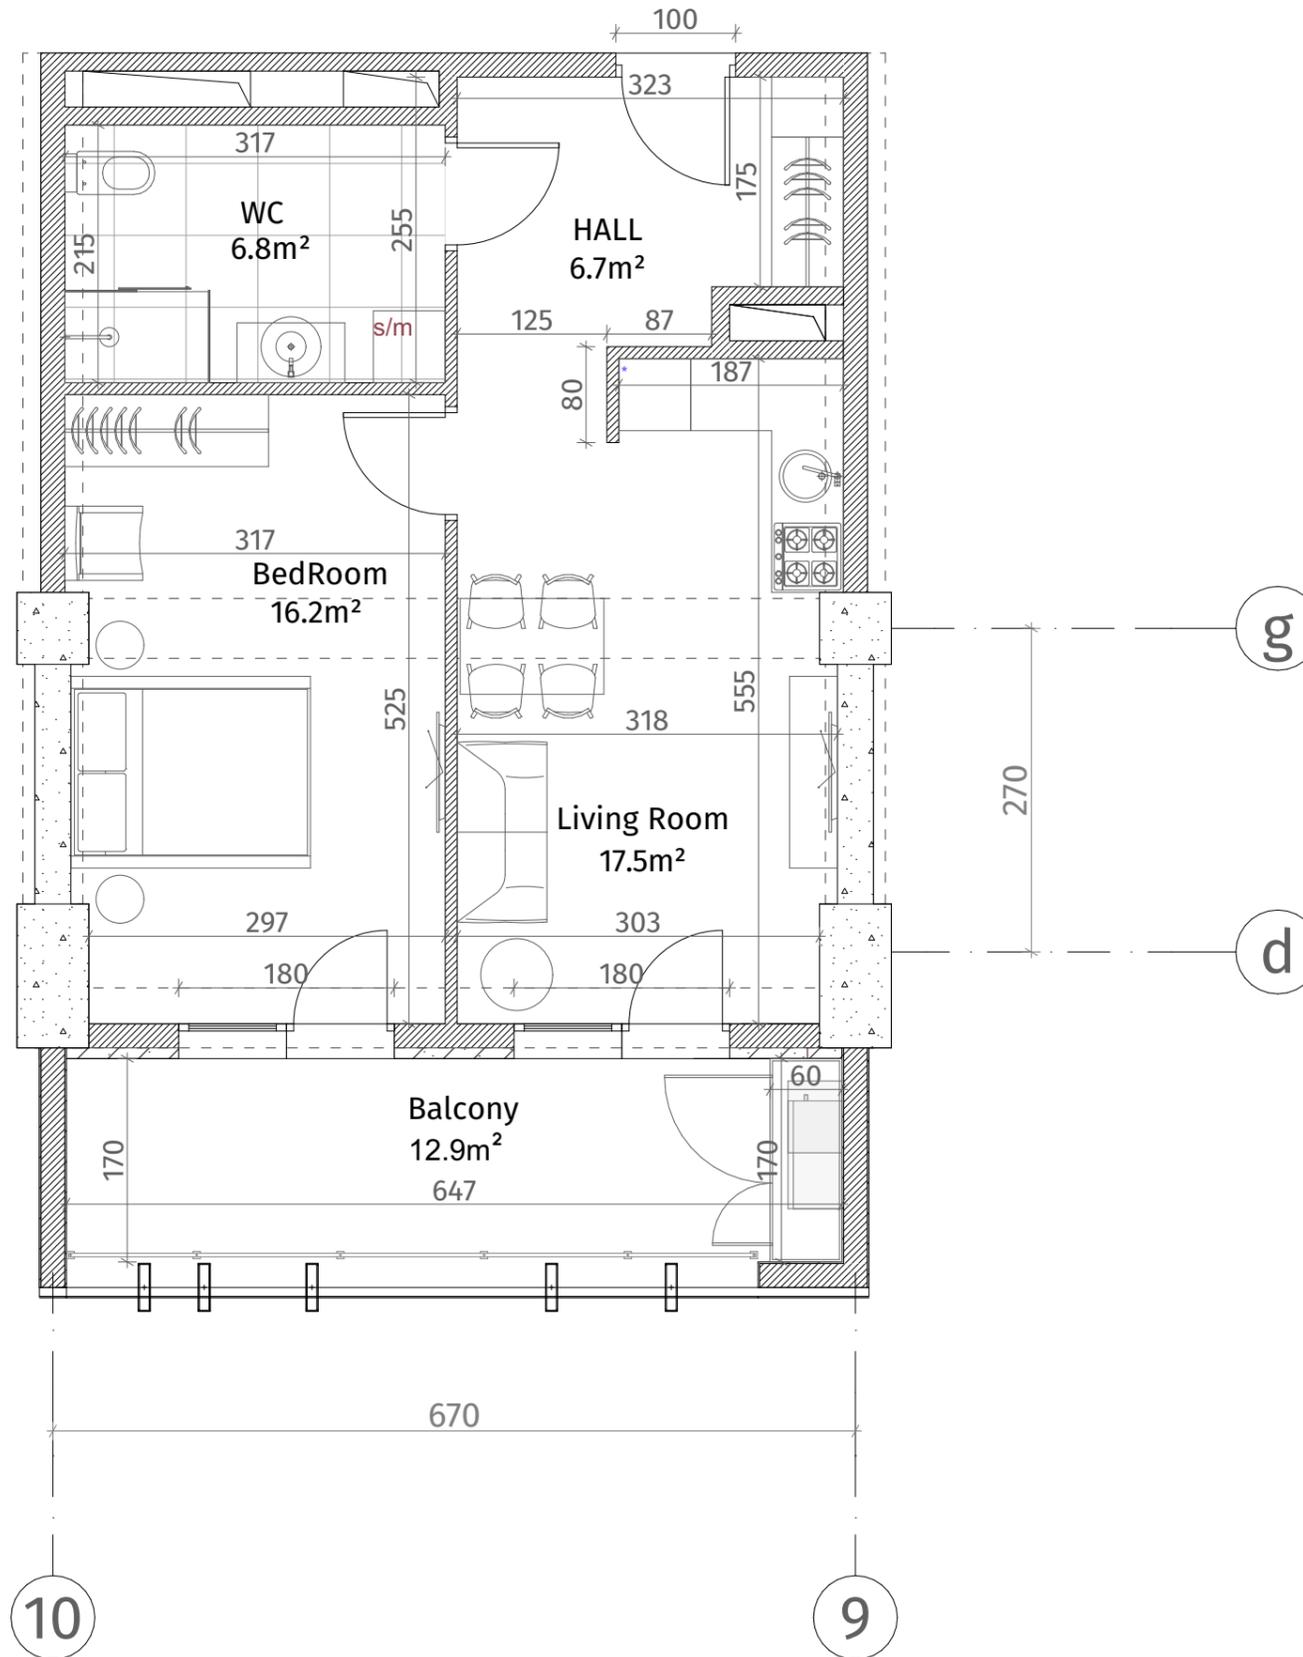

| ექსპლიკაცია | |
|---------------------------------------|--------------------------------|
| | კონკრეტონი (კოლონა, ღიფრაგვა) |
| | ბლოკის ჯაჭალი (100-150-200 მმ) |
| | რიგული (500-500 მმ) |
| | გასბის აღმნიშვნელი |
| | თაბაშირ-მუყაოს ფილა |
| | ლაკონატიული ჰანალი |
| ჯარის სიმბოლო | |
| მოჭიმული იატაკიდან ჰარამდე: 2.85 მ. | |
| მოჭიმული იატაკიდან რიგულამდე: 2.55 მ. | |

