




**თეთრი  
კვანძი**

ისანი პარკი

ბლოკი B  
სართული 8

ბინა #86  
48.5+12.9=61.4

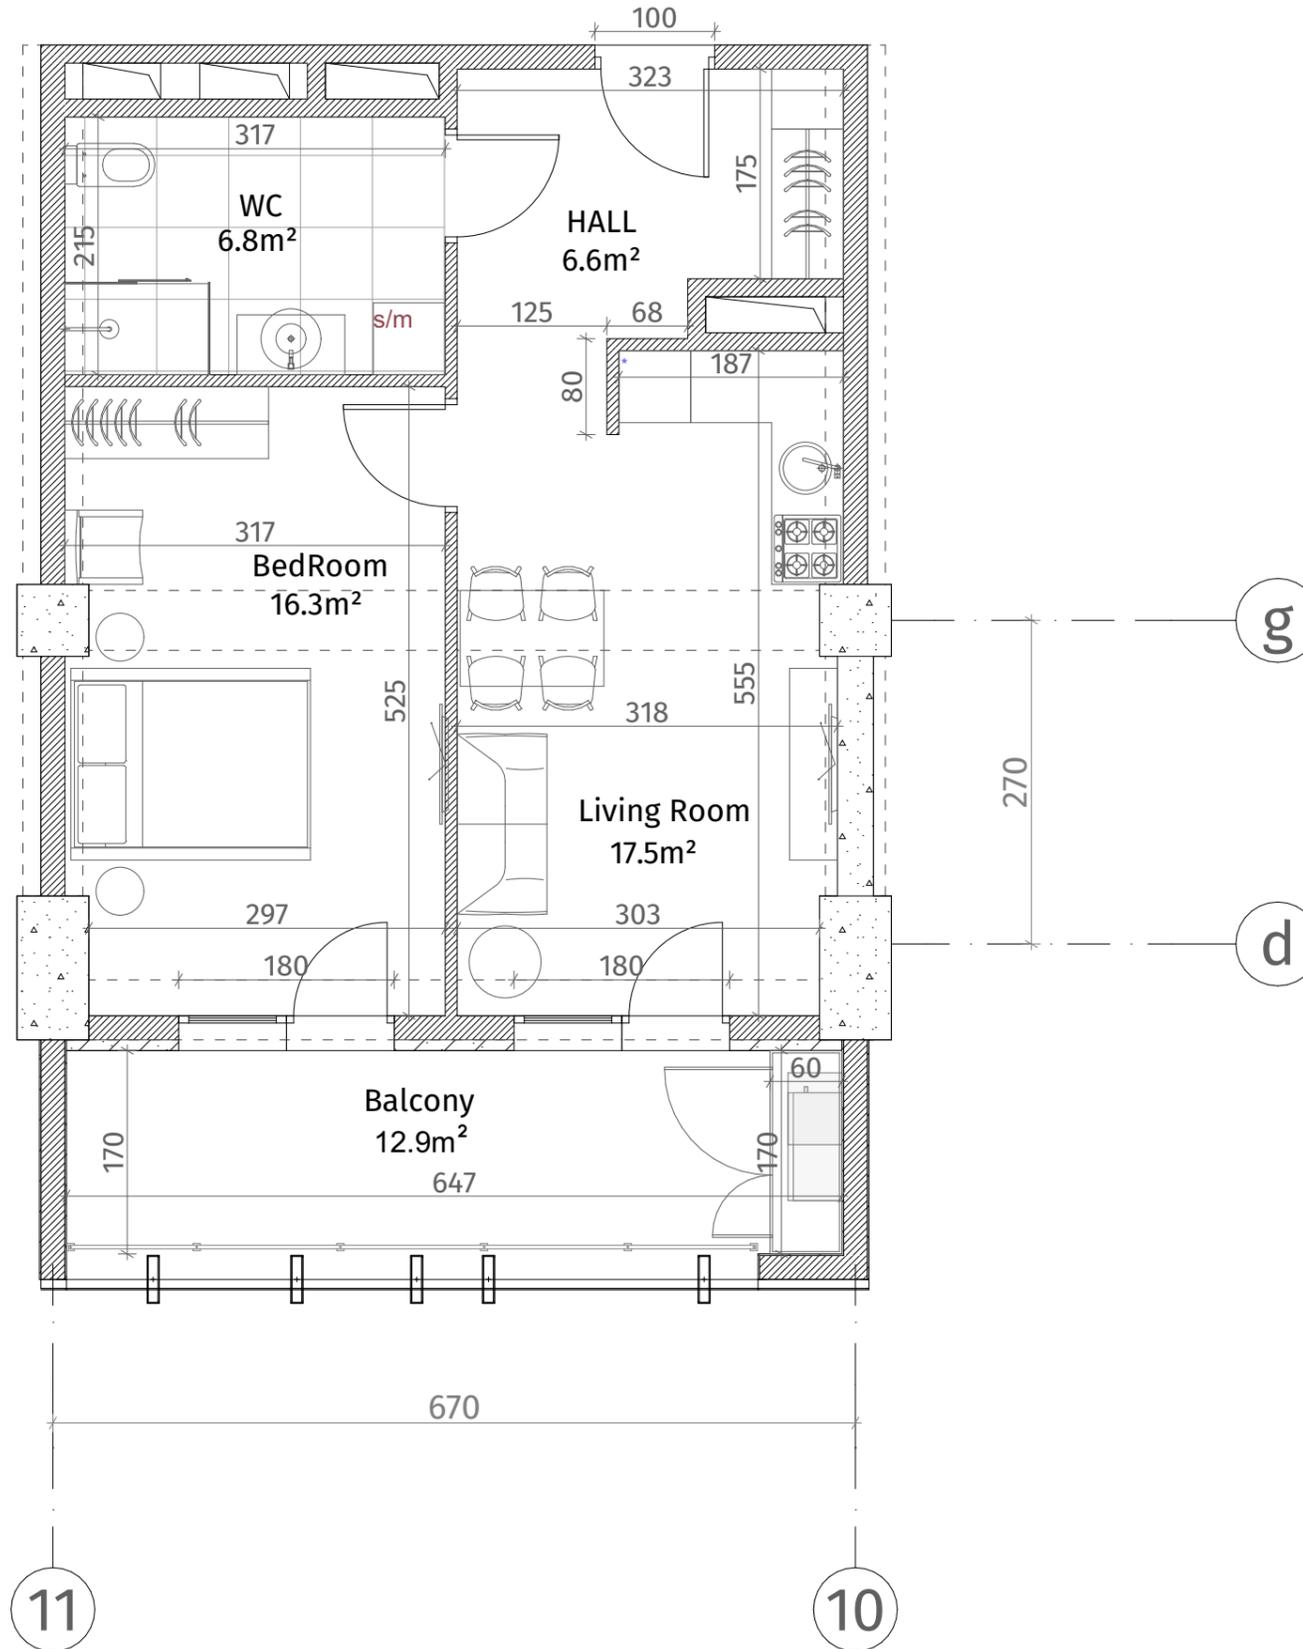

ექსპლიკაცია	
	რკინა-ბეტონი (კოლონა, ღივარაგვა)
	ბლოკის ჯედი (100-150-200 მმ)
	რიგული (500-500 მმ)
	მასბის აღმნიშვნელი
	თაბაშირ-მუჯარო ფილა
	ღაჯორაბიული ჰანელი
ჯარის სიმბოლო	
მოჭიმული იატაკიდან ჰარამდე: 2.85 მ.	
მოჭიმული იატაკიდან რიგულამდე: 2.55 მ.	

