


თეთრი
კვანძი

ისანი პარკი

ბლოკი B
სართული 8

ბინა #88
 $100.6+23.5=124.1$

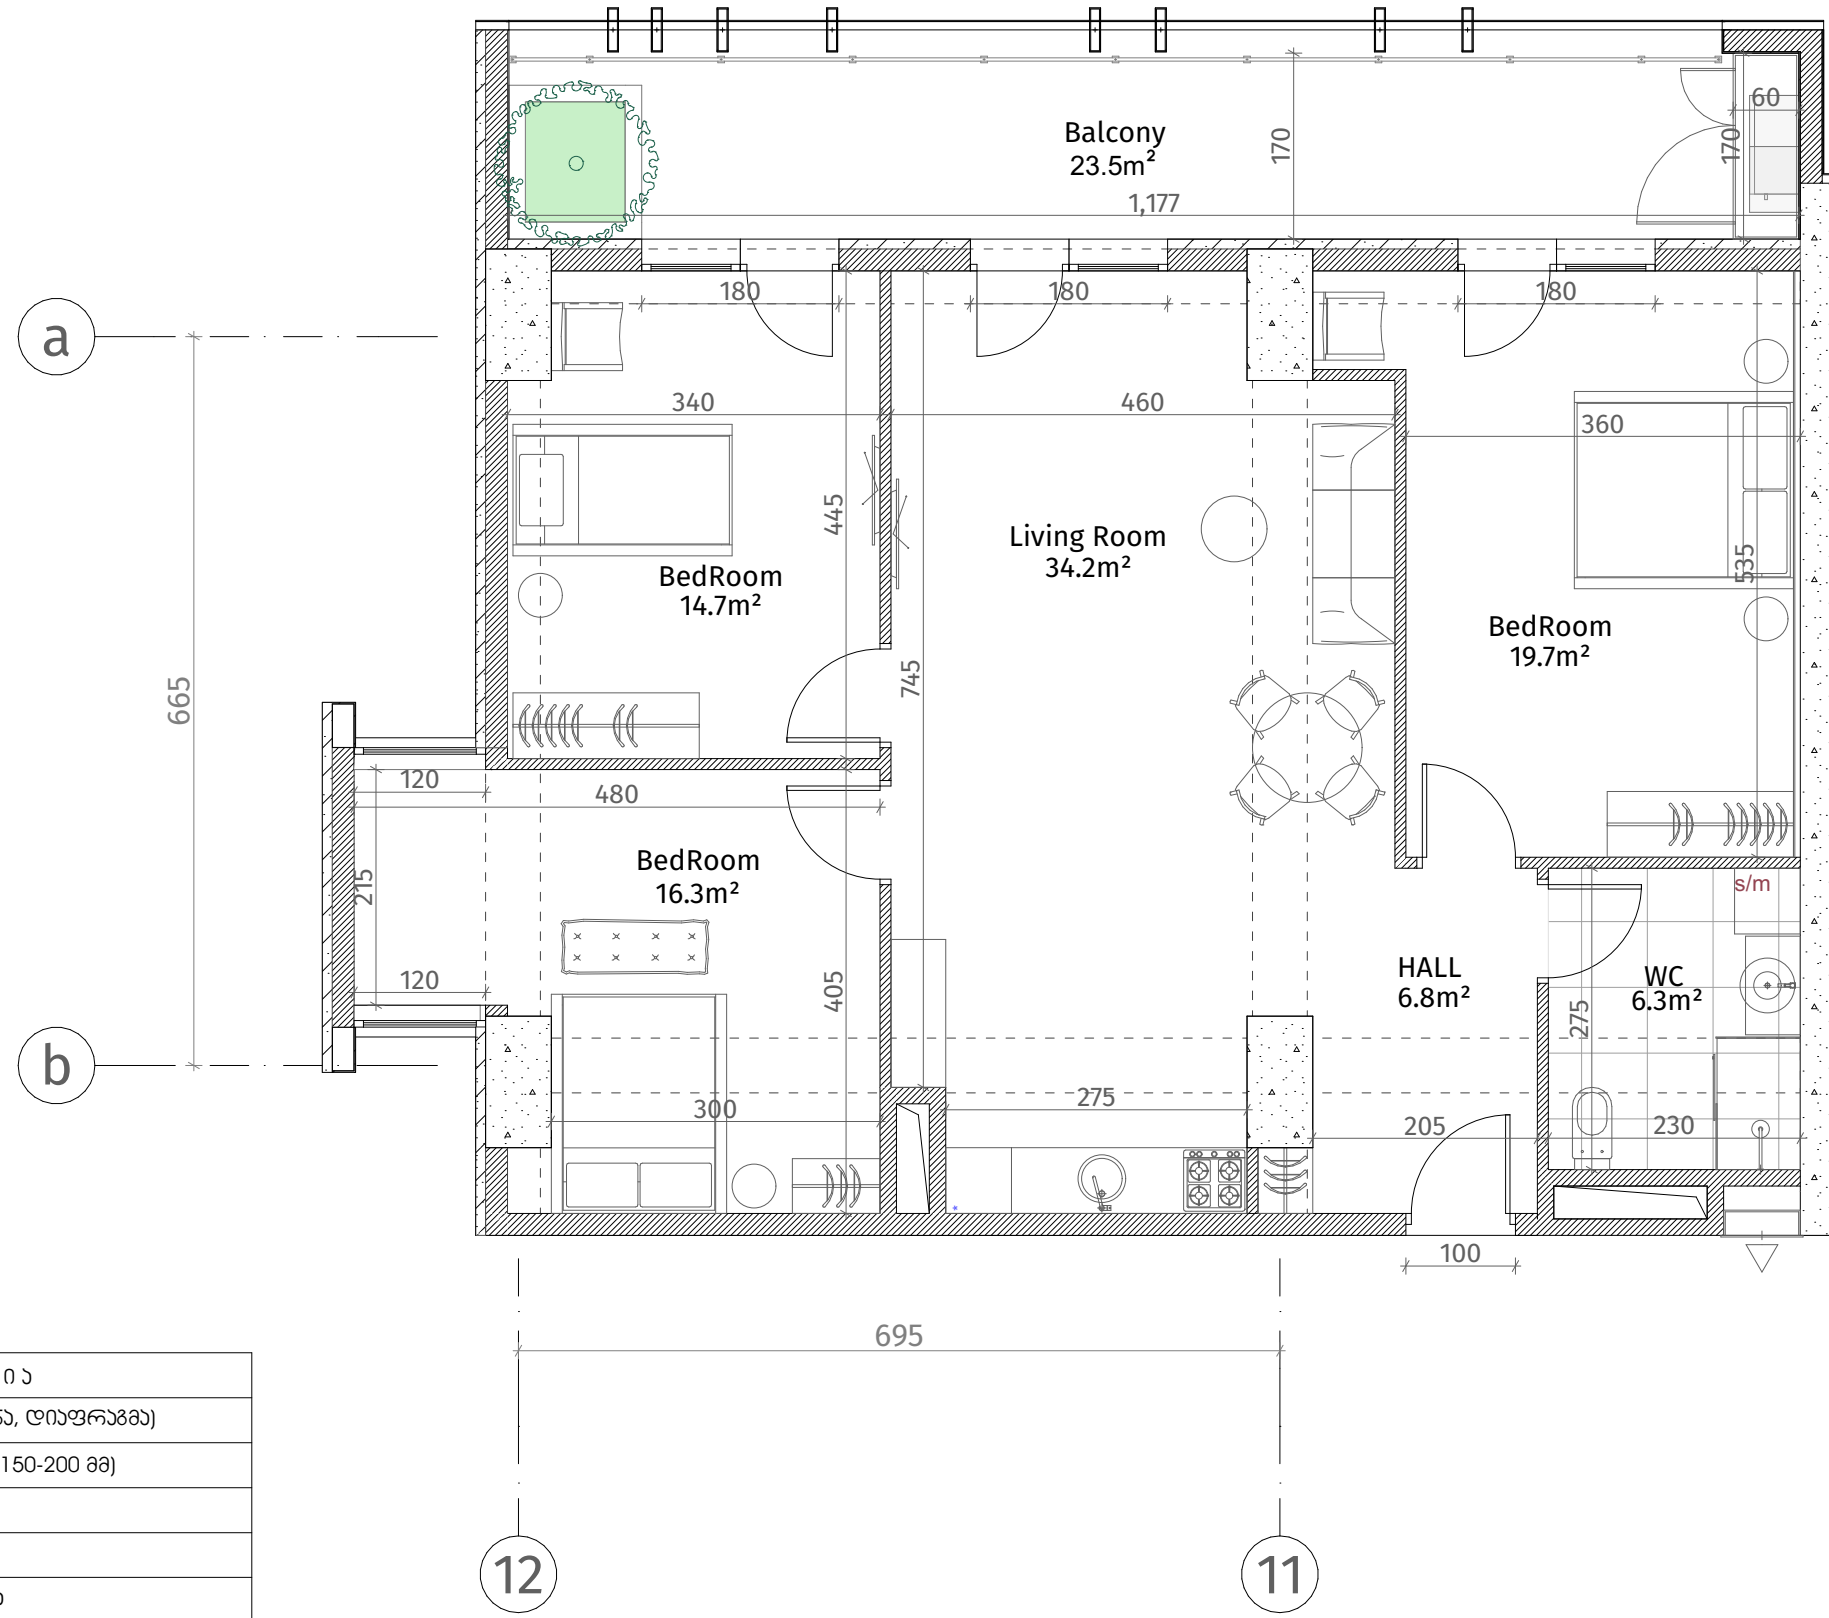

ქსკლჩი	
	რკინა-ბეტონი (კოლონა, დიფრაგმა)
	ბლოკის კედელი (100-150-200 მმ)
	რიგული (500-500 მმ)
	გახრის აღმნიშვნელი
	თაბაშირ-მუყაოს ფილა
	დაკორაბილი პანალი
ჭარის სიმაღლე	
მოჭიმული იატაკიდან ჭარამდე: 2.85 მ.	
მოჭიმული იატაკიდან რიგულამდე: 2.55 მ.	

