




თეთრი
კვანძი

ისანი პარკი

ბლოკი B
სართული 8

ბინა #90
 $53.4+12.9=66.3$

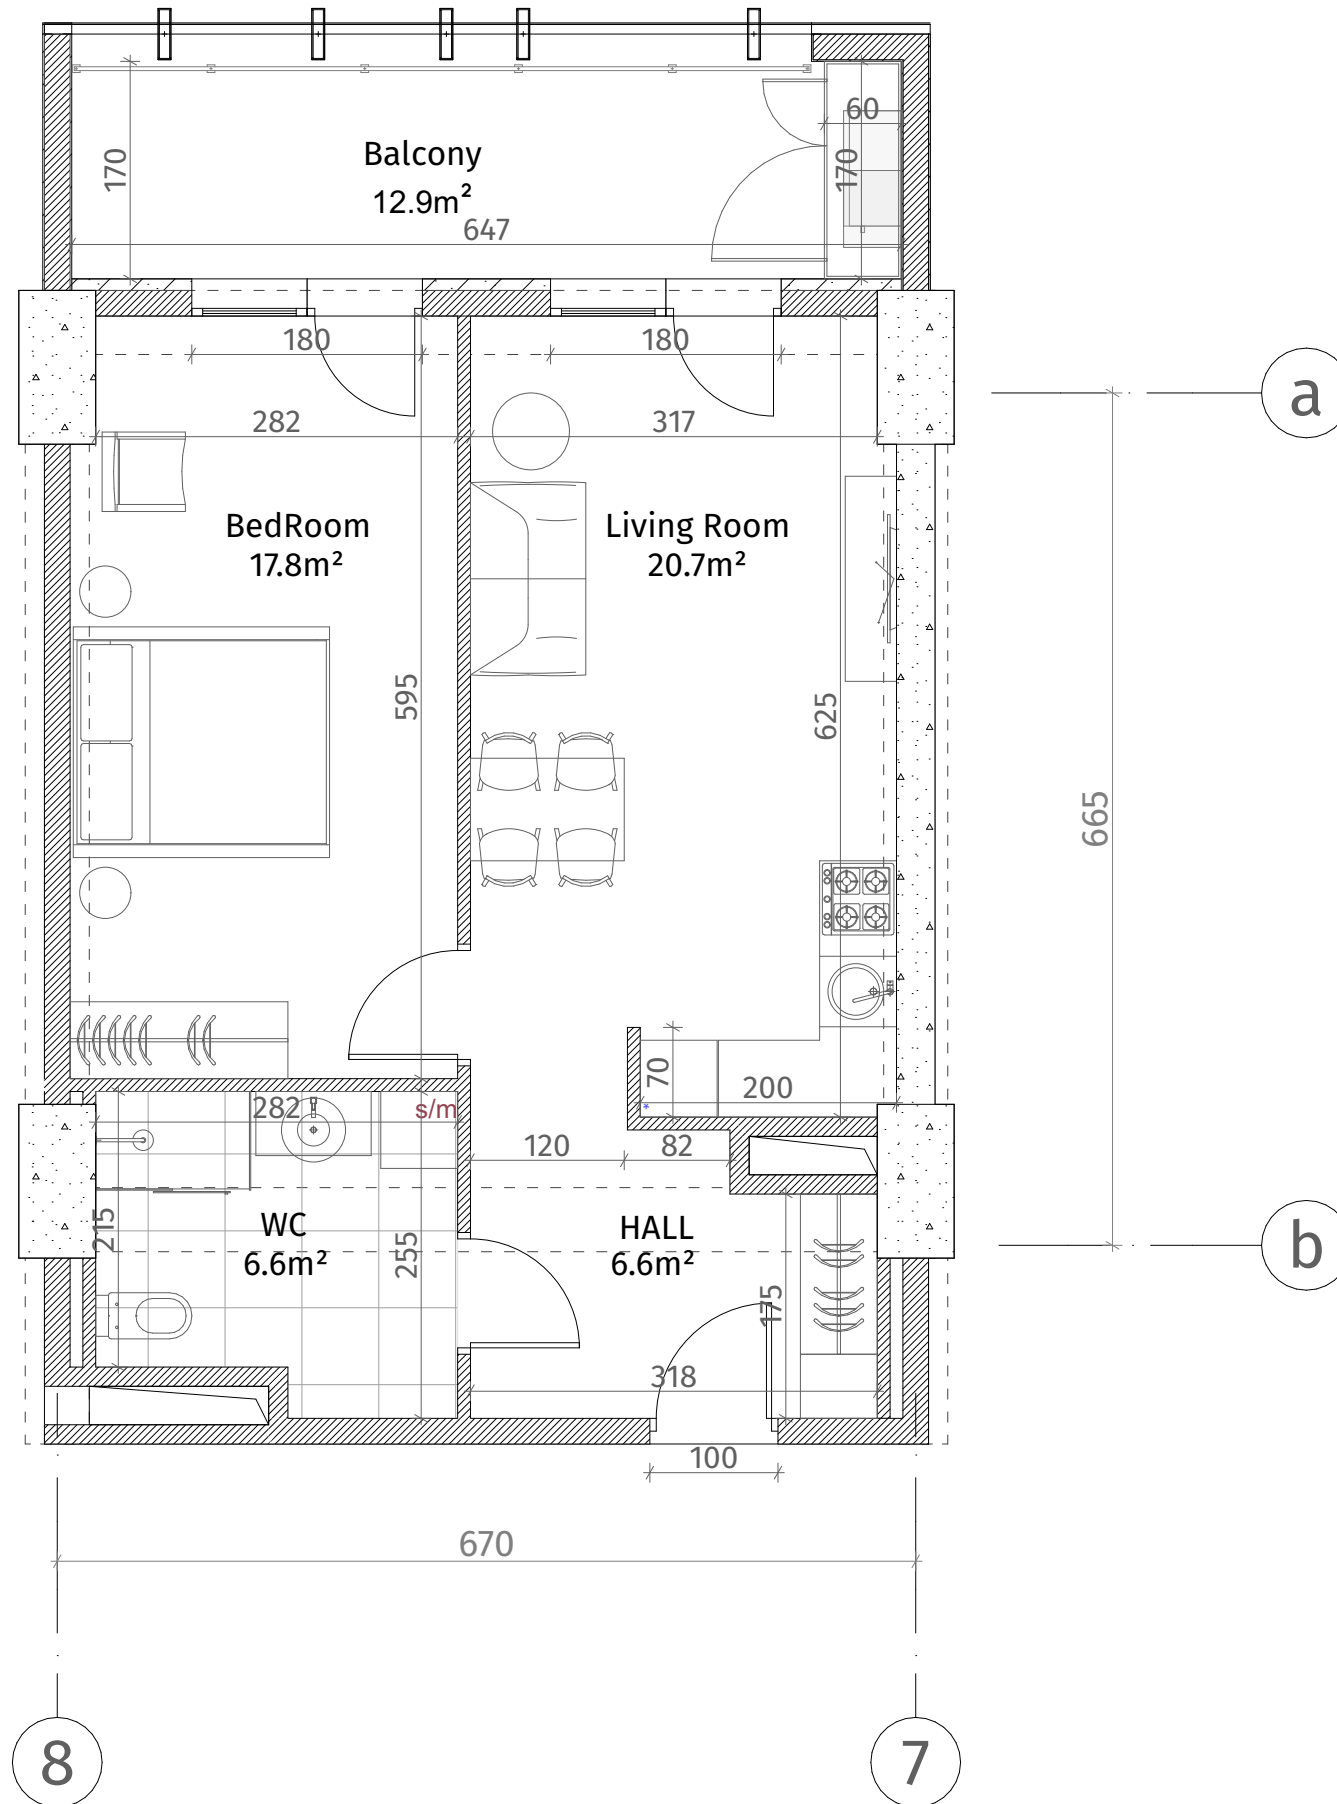

ქსელიანი	
	კონკრეტული (პოლ, დიფრაგმა)
	ბლოკის კედელი (100-150-200 მმ)
	რიგელი (500-500 მმ)
	გამათი ალმინიუმის
	თავიერ-მუხარ ფილა
	დაკრებილი პანელი
ვარის სიმაღლე	
მოჭიმული იატაკიდან ჰარამა: 2.85 მ.	
მოჭიმული იატაკიდან რიგულამა: 2.55 მ.	

