


თეთრი
კვანძი

ისანი პარკი

ბლოკი B
სართული 9

ბინა #94
 $68.6+13.8=82.4$

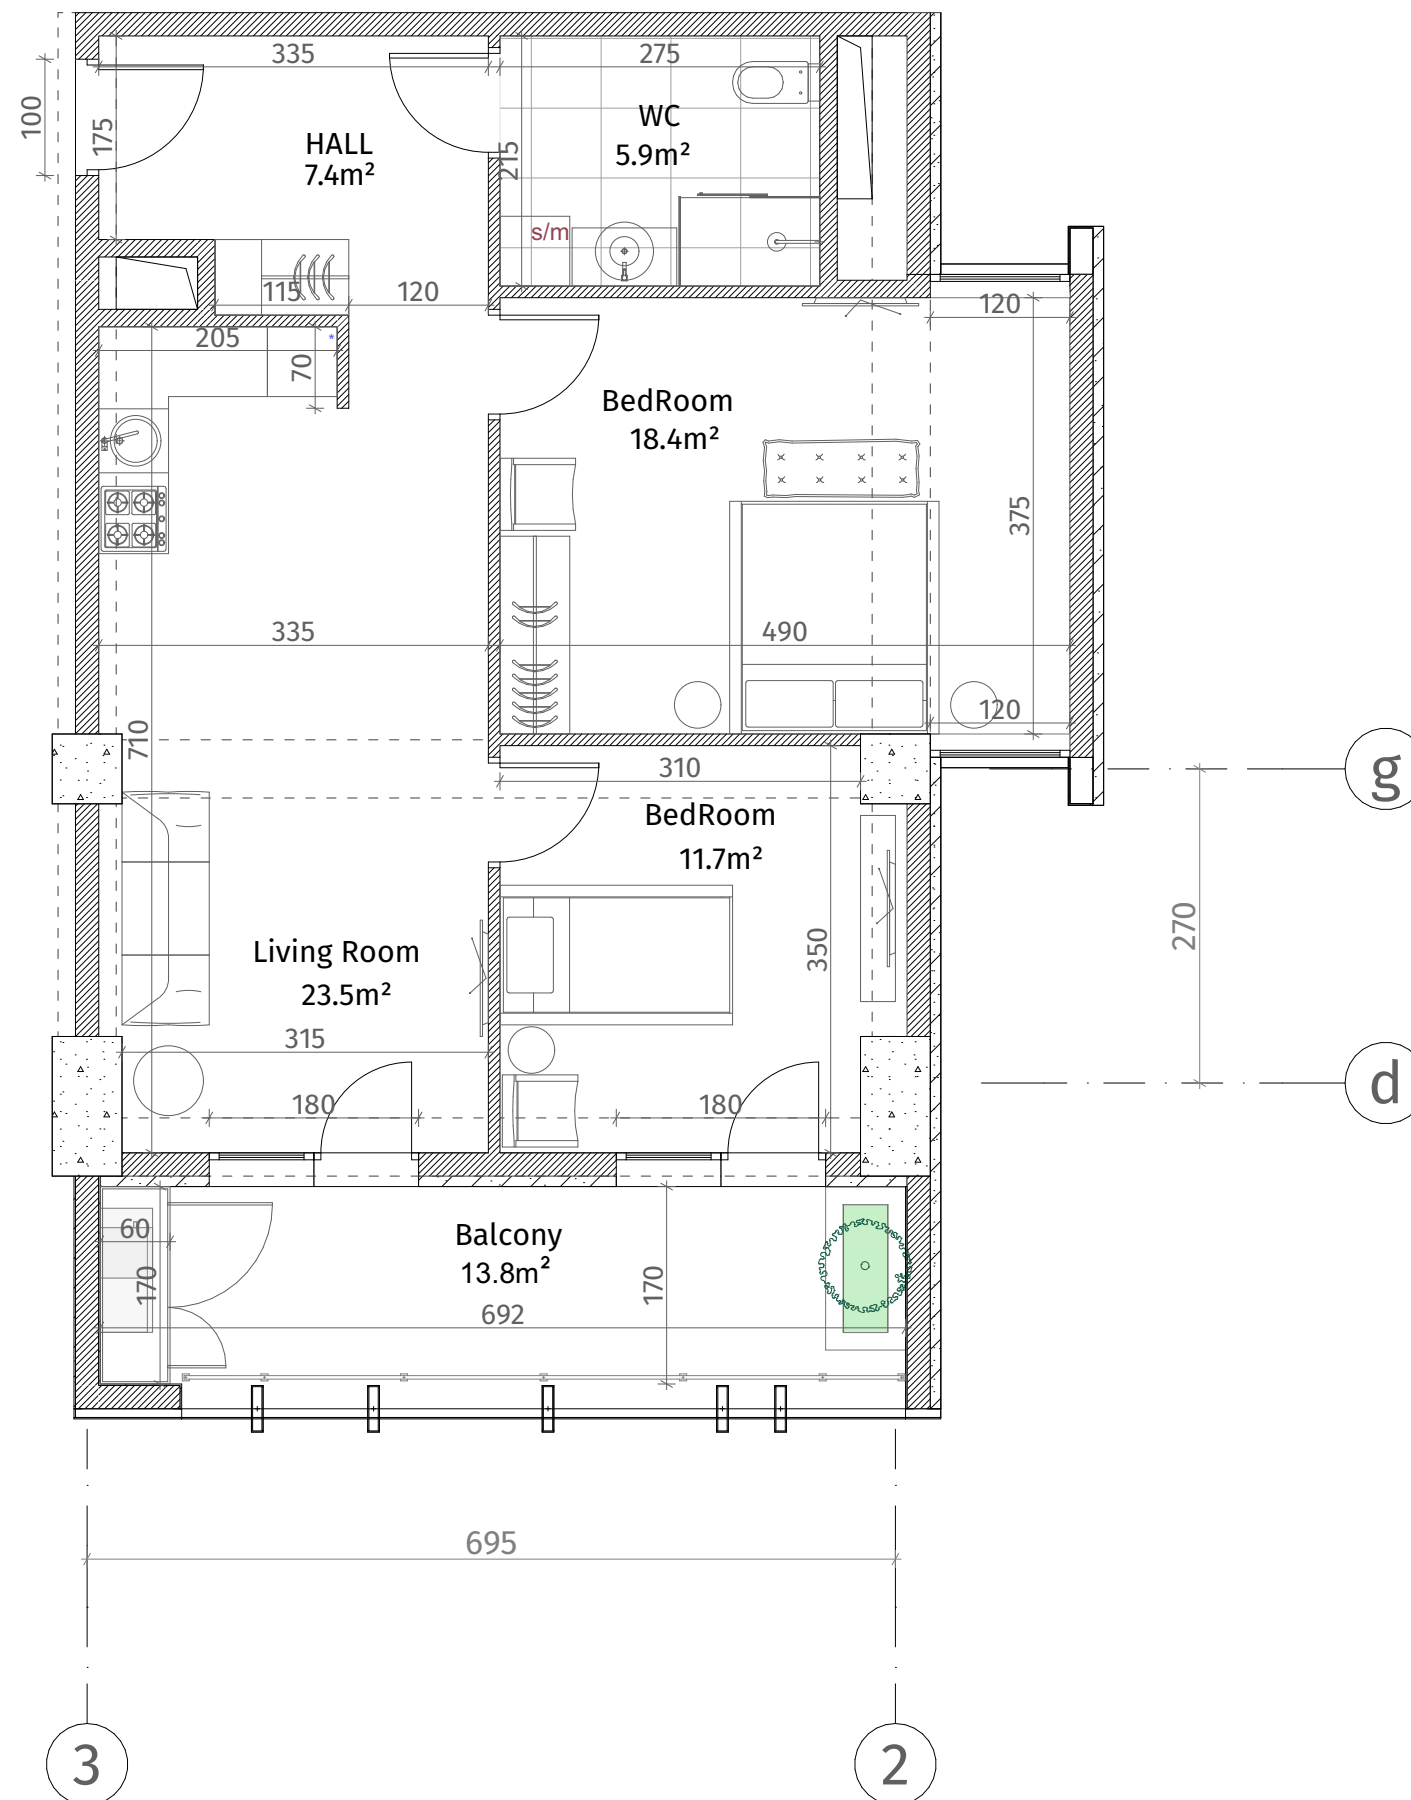

ქსკლჩაგია	
	რკინა-ბეტონი (კოლონა, ღიაფრაგმა)
	ბლოკის ჯადული (100-150-200 მმ)
	რიგული (500-500 მმ)
	შახტის აღმნიშვნელი
	თაბაშირ-მუჟაოს ფილა
	ღაჯორაბიული პანელი
ჯარის სიმაღლე	
მოჯიშული იაბაიდან ჯარამდე: 2.85 მ.	
მოჯიშული იაბაიდან რიგულამდე: 2.55 მ.	

