




**თეთრი
კვანახი**

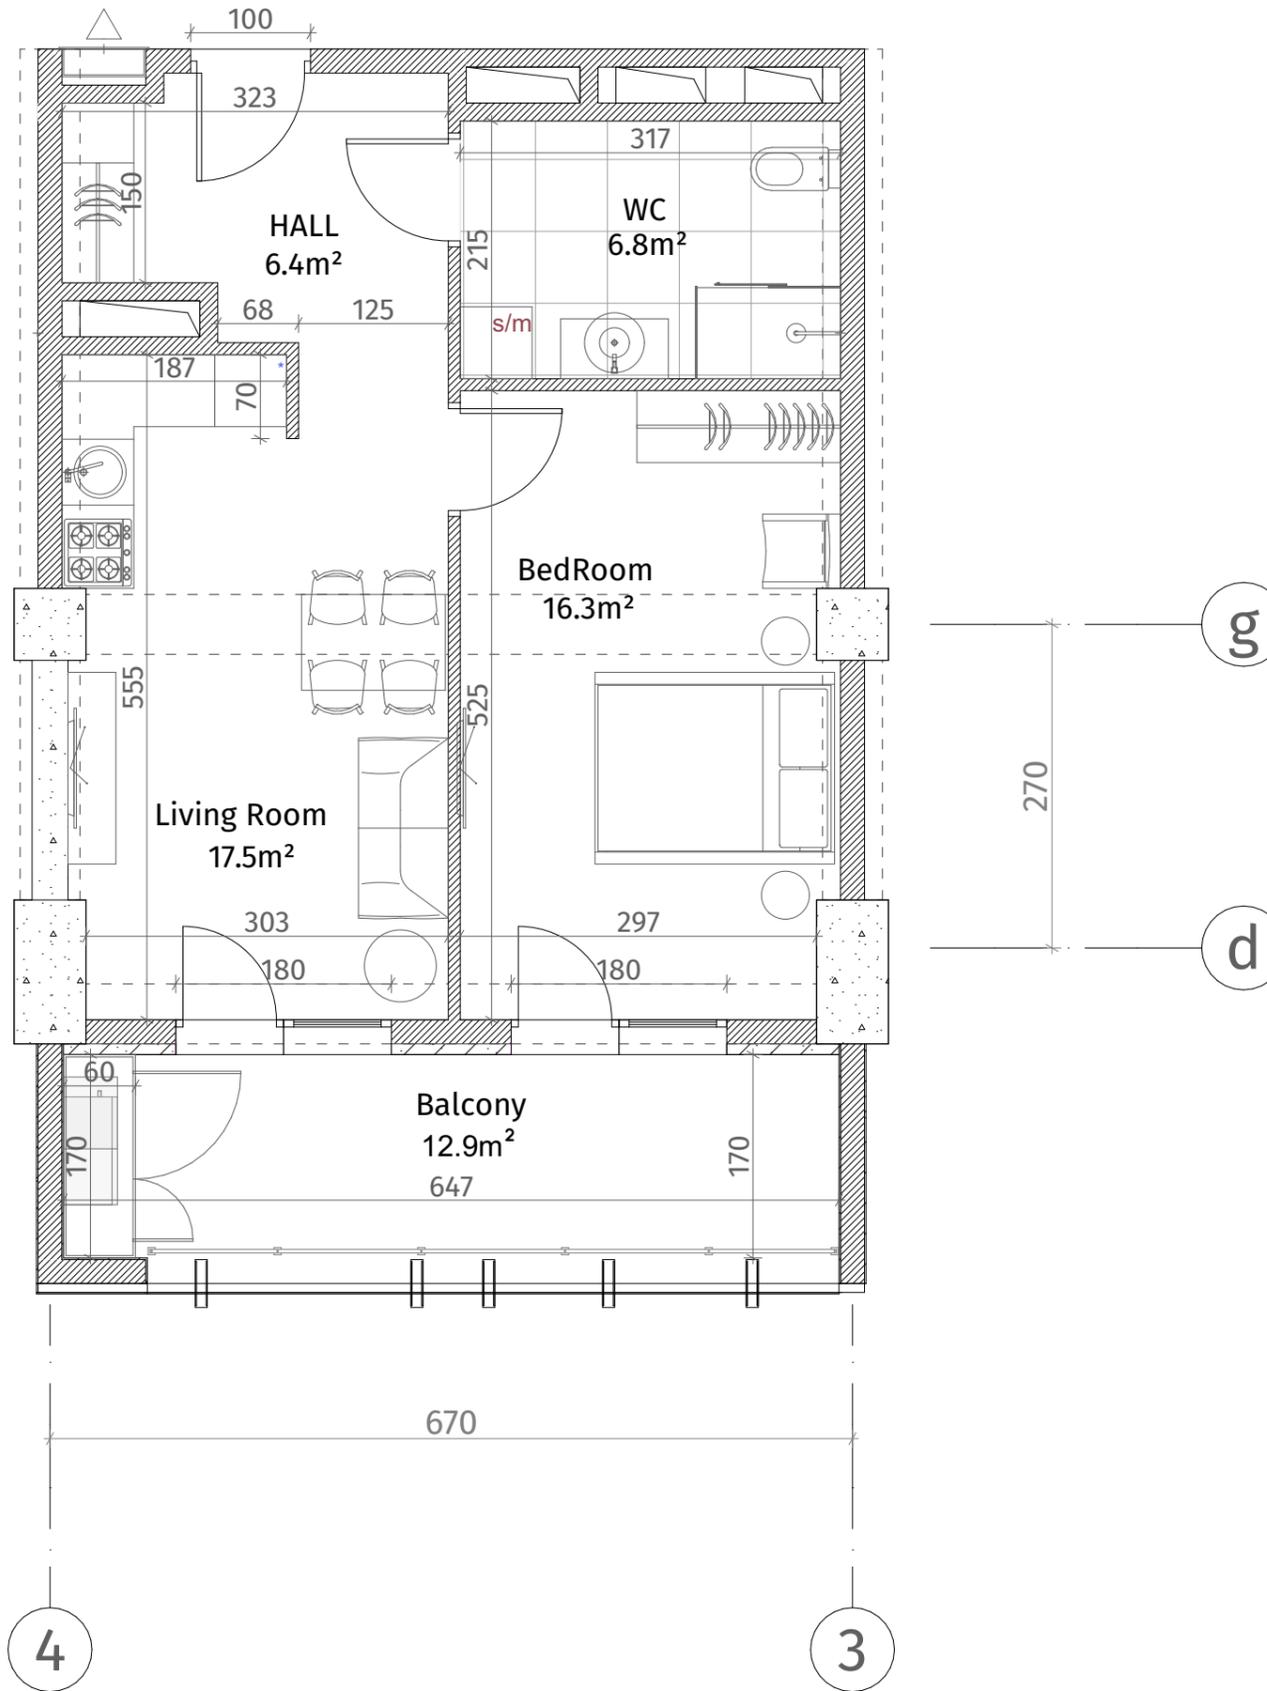

ისანი პარკი
ბლოკი B
სართული 9
ბინა #95
48.3+12.9=61.2

ექსპლიკაცია	
	კაბინა-გაბონი (პოლონა, ღიაფრაგვა)
	ბლოკის ჯედალი (100-150-200 მმ)
	რიგული (500-500 მმ)
	გახტის აღმნიშვნელი
	თაბაშირ-მუჯოს ფილა
	ლაკორაბიული ჰაელი
ჯარის სიმაღლე	
მოჭიმული იატაკიდან ჰარამდე: 2.85 მ.	
მოჭიმული იატაკიდან რიგულამდე: 2.55 მ.	

