




თეთრი
კვანძი

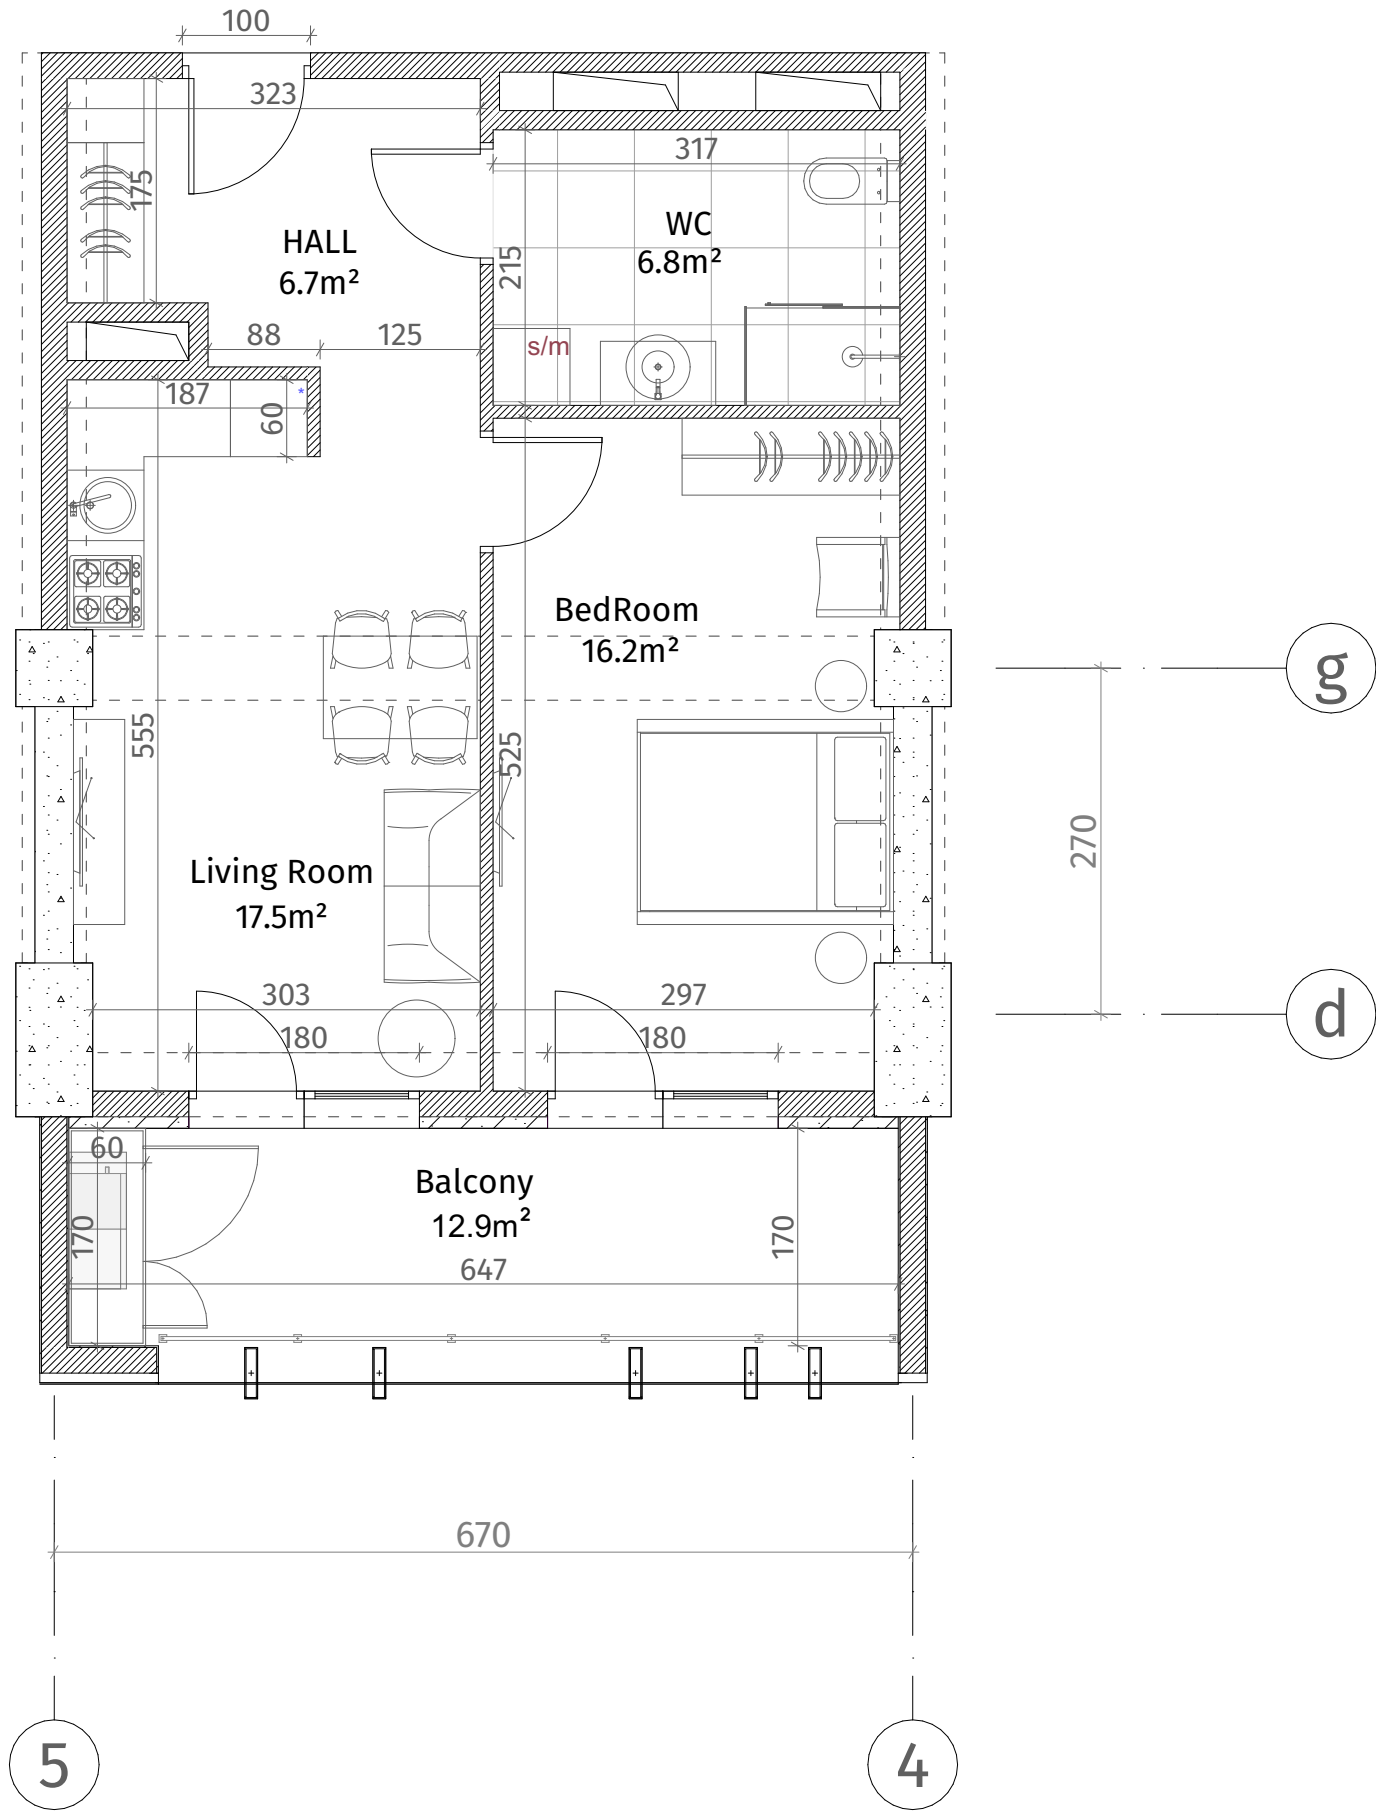

ისანი პარკი

ბლოკი B
სართული 9

ბინა #96
48.5+12.9=61.4

ქსელიანი	
	რკინა-ბეტონი (კოლონა, ღივრება)
	ბლოკის ჯაჭვი (100-150-200 mm)
	რიგული (500-500 mm)
	განბნის აღმნიშვნელი
	თავიერ-გუჯის ფილა
	დაკრებილი პანელი
ფარის სიმაღლე	
მოჭიმული იატაკიდან ჭრამი: 2.85 მ.	
მოჭიმული იატაკიდან რიგულამდე: 2.55 მ.	

