




**თეთრი  
კვანძი**

ისანი პარკი

ბლოკი B  
სართული 9

ბინა #97  
48.6+12.9=61.5

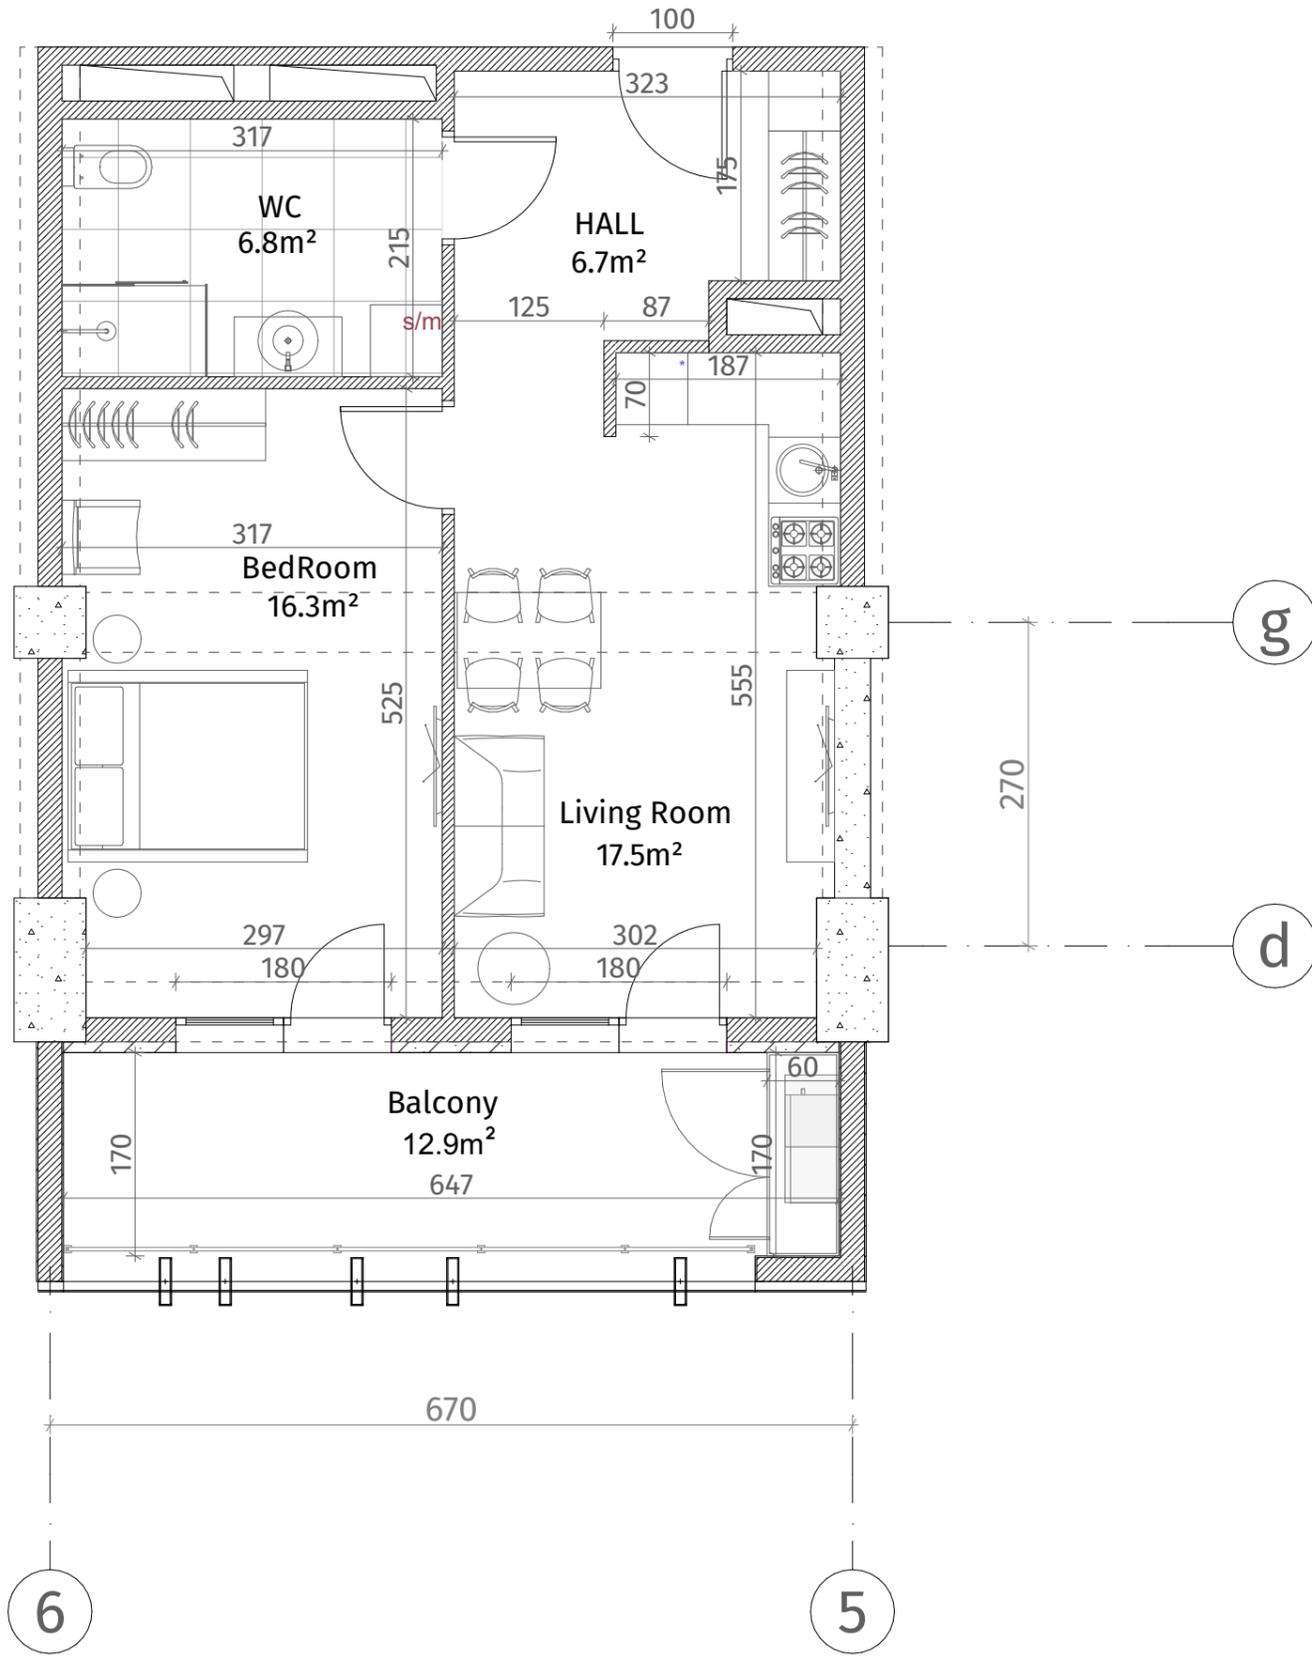

ექსპლიკაცია	
	კონკრეტონი (კოლონა, ღიფრაგვა)
	ბლოკის ჯედი (100-150-200 მმ)
	რიგული (500-500 მმ)
	მანქანის აღმნიშვნელი
	თაბაშირ-მუყაოს ფილა
	ღაჯოვანი ჰანალი
ჯარის სიმაღლე	
მოჭიმული იატაკიდან ჰარამდე: 2.85 მ.	
მოჭიმული იატაკიდან რიგულამდე: 2.55 მ.	

