


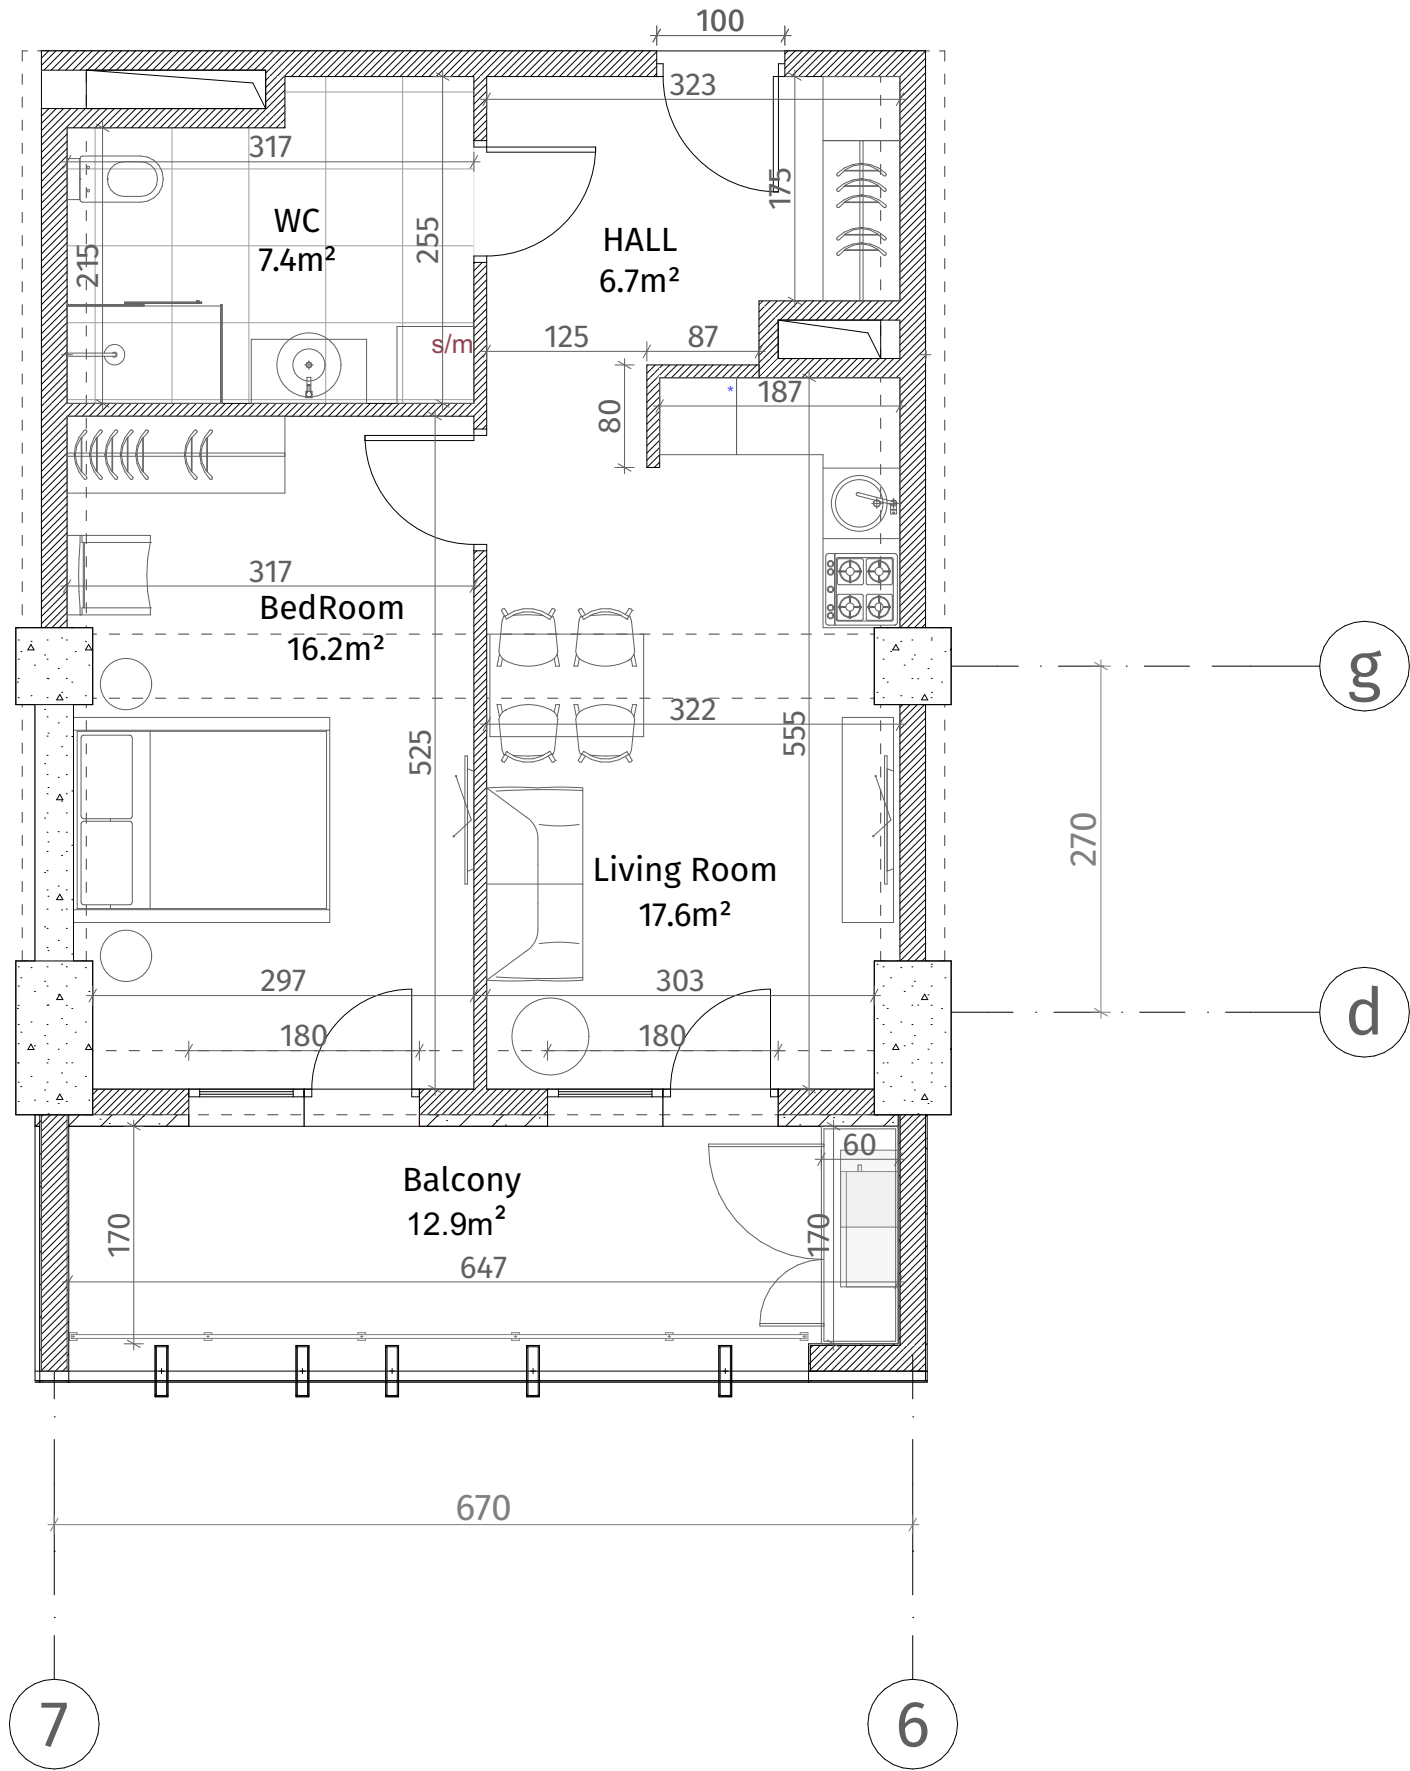

თეთრი
კვანძი

ქსელია	
	რძინა-გაბონი (კოლონა, ღიაფრაგა)
	ბლოკის ჯაღალი (100-150-200 მმ)
	რიგელი (500-500 მმ)
	გახტის აღმნიშვნელი
	თაბაშირ-მუჟაოს ფილა
	ღაჟორაბიული ჰაღალი
ჟარის სიმაღლა	
მოჟიგული იაბაიღან ჟარაგა: 2.85 მ.	
მოჟიგული იაბაიღან რიგელაგა: 2.55 მ.	



ისანი პარკი

ბლოკი B
სართული 9

ბინა #98
49.3+12.9=62.2

