




**თეთრი
კვანძი**

ისანი პარკი

ბლოკი B
სართული 9

ბინა #99
48.6+12.9=61.5

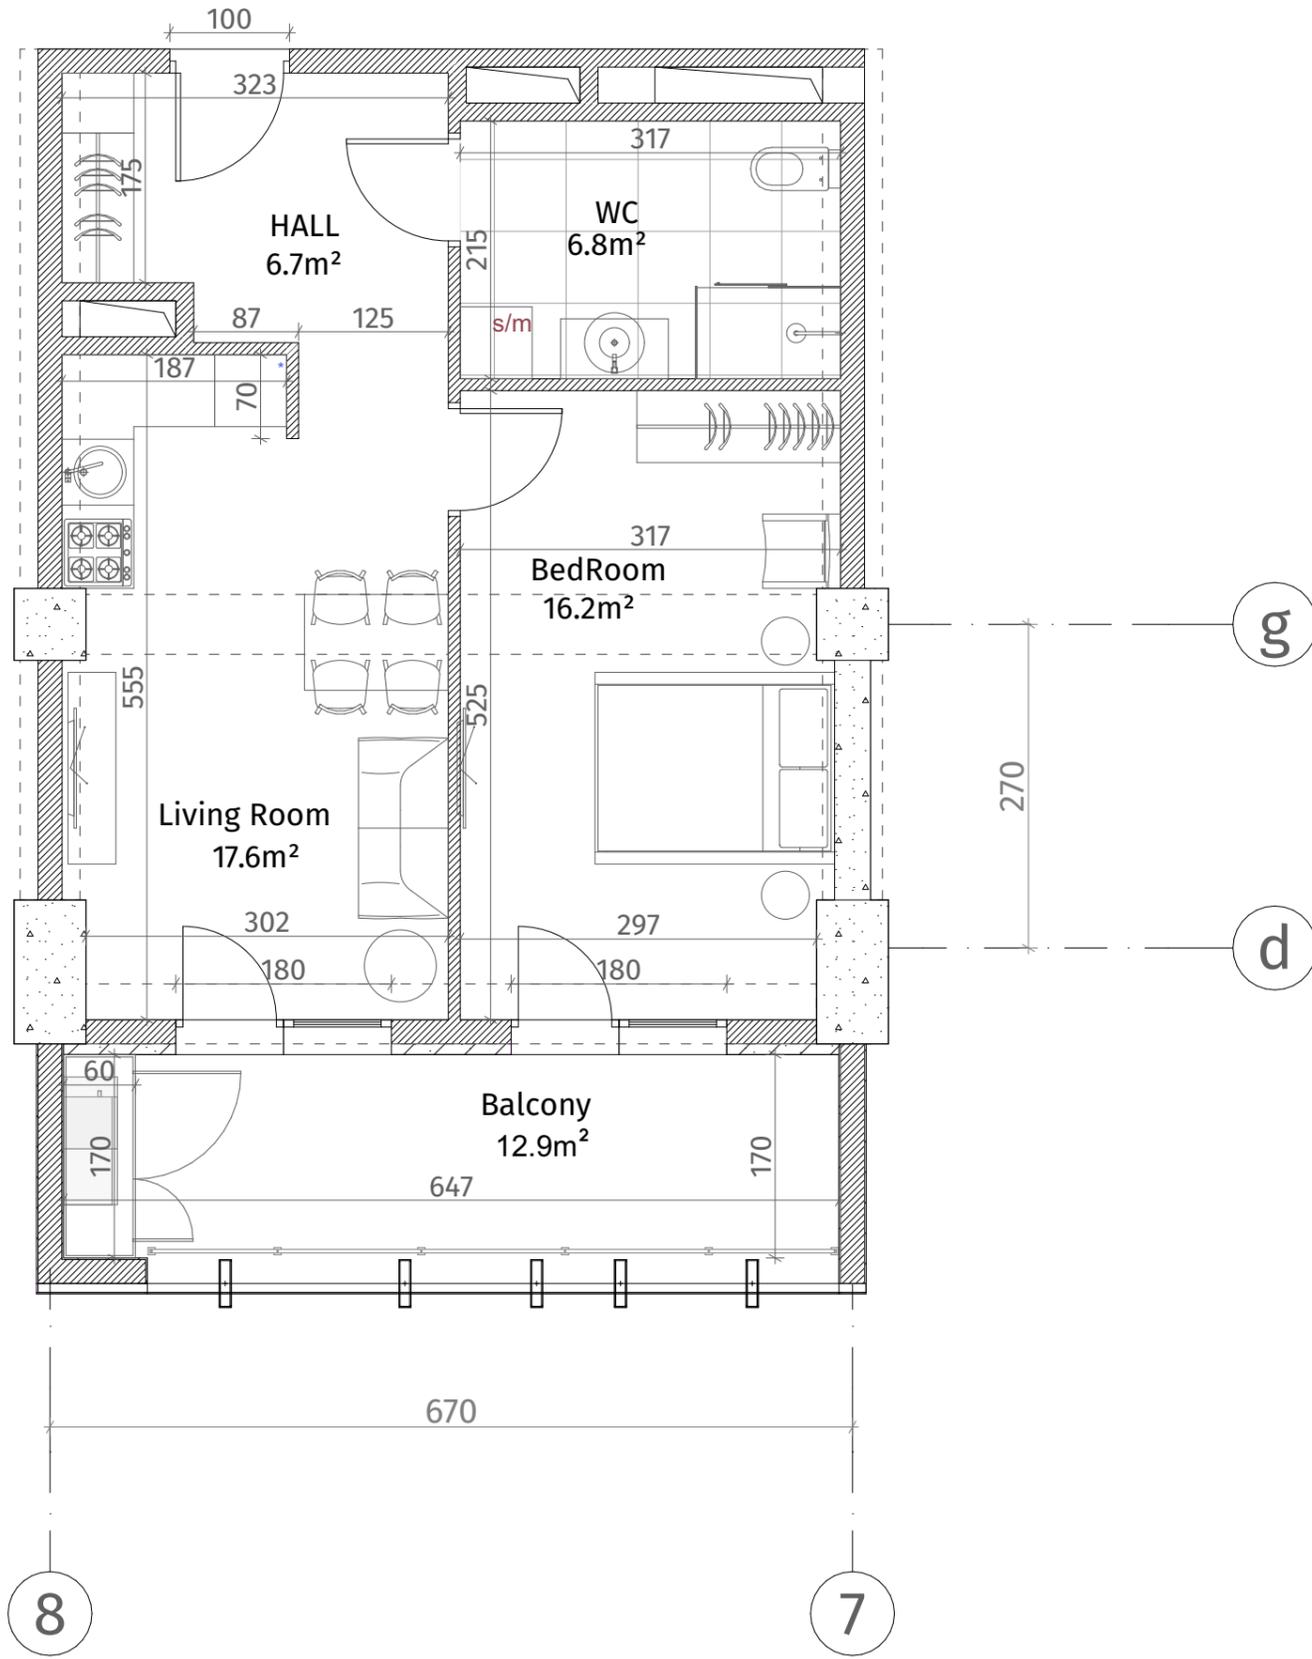

ექსპლიკაცია	
	კონკრეტონი (კოლონა, ღიაფრაგვა)
	ბლოკის ქაღალდი (100-150-200 მმ)
	რიგული (500-500 მმ)
	გახბის აღმნიშვნელი
	თაბაშირ-მუყაოს ფილა
	ლაკონატილი პანალი
ჯარის სიმაღლე	
მოჭიმული იატაკიდან ჭარბმა: 2.85 მ.	
მოჭიმული იატაკიდან რიგულამდე: 2.55 მ.	

