




**თეთრი
კვანძი**

ისანი პარკი

ბლოკი B
სართული 9

ბინა #102
48.5+12.9=61.4

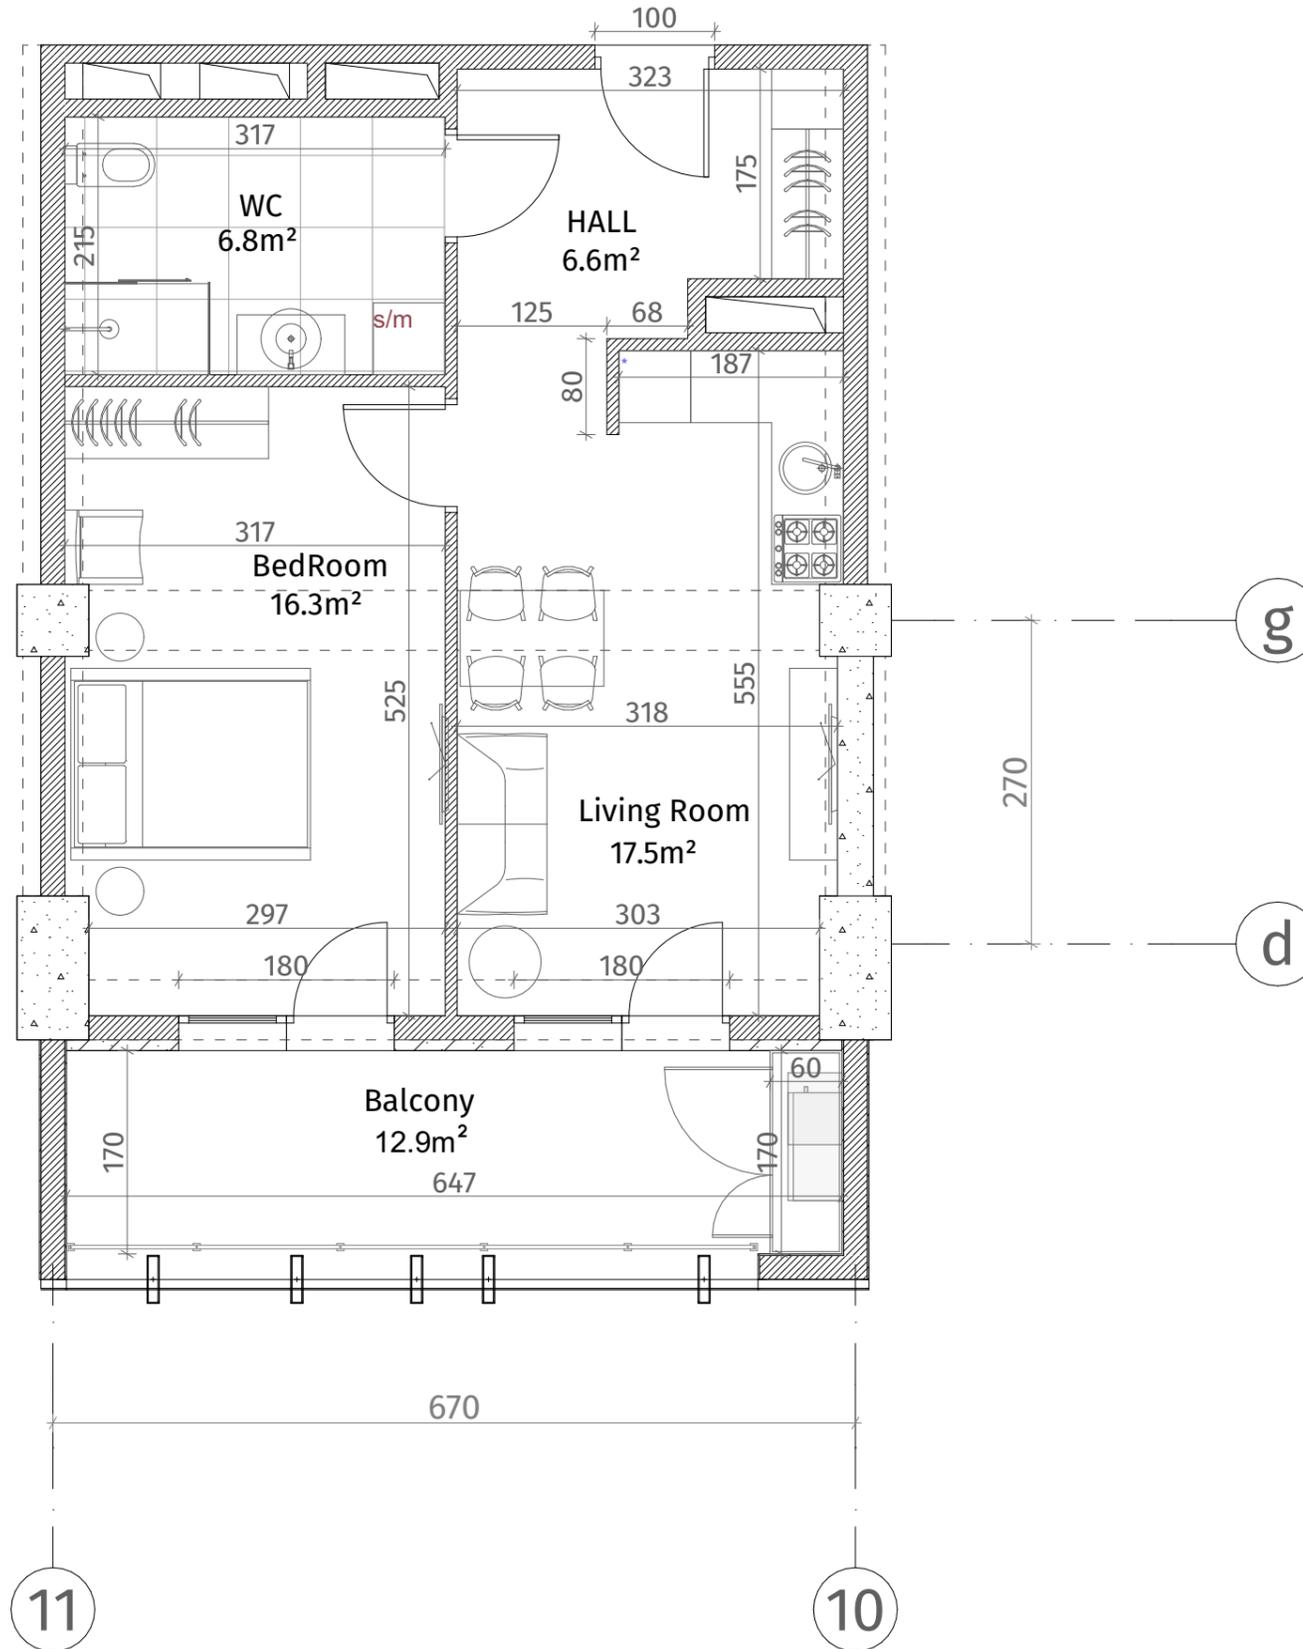

ექსპლიკაცია	
	კონკრეტონი (კოლონა, ღიაფრაგვა)
	ბლოკის ჯაჭალი (100-150-200 მმ)
	რიგული (500-500 მმ)
	გახტის აღმნიშვნელი
	თაბაშირ-მუჯარო ფილა
	ღაჯორაბიული ჰანალი
ჯარის სიმბოლო	
მოჭიმული იატაკიდან ჰარამდე: 2.85 მ.	
მოჭიმული იატაკიდან რიგულამდე: 2.55 მ.	

