


**თეთრი
კვანახი**

ისანი პარკი

ბლოკი B
სართული 9

ბინა #104
100.6+23.5=124.1

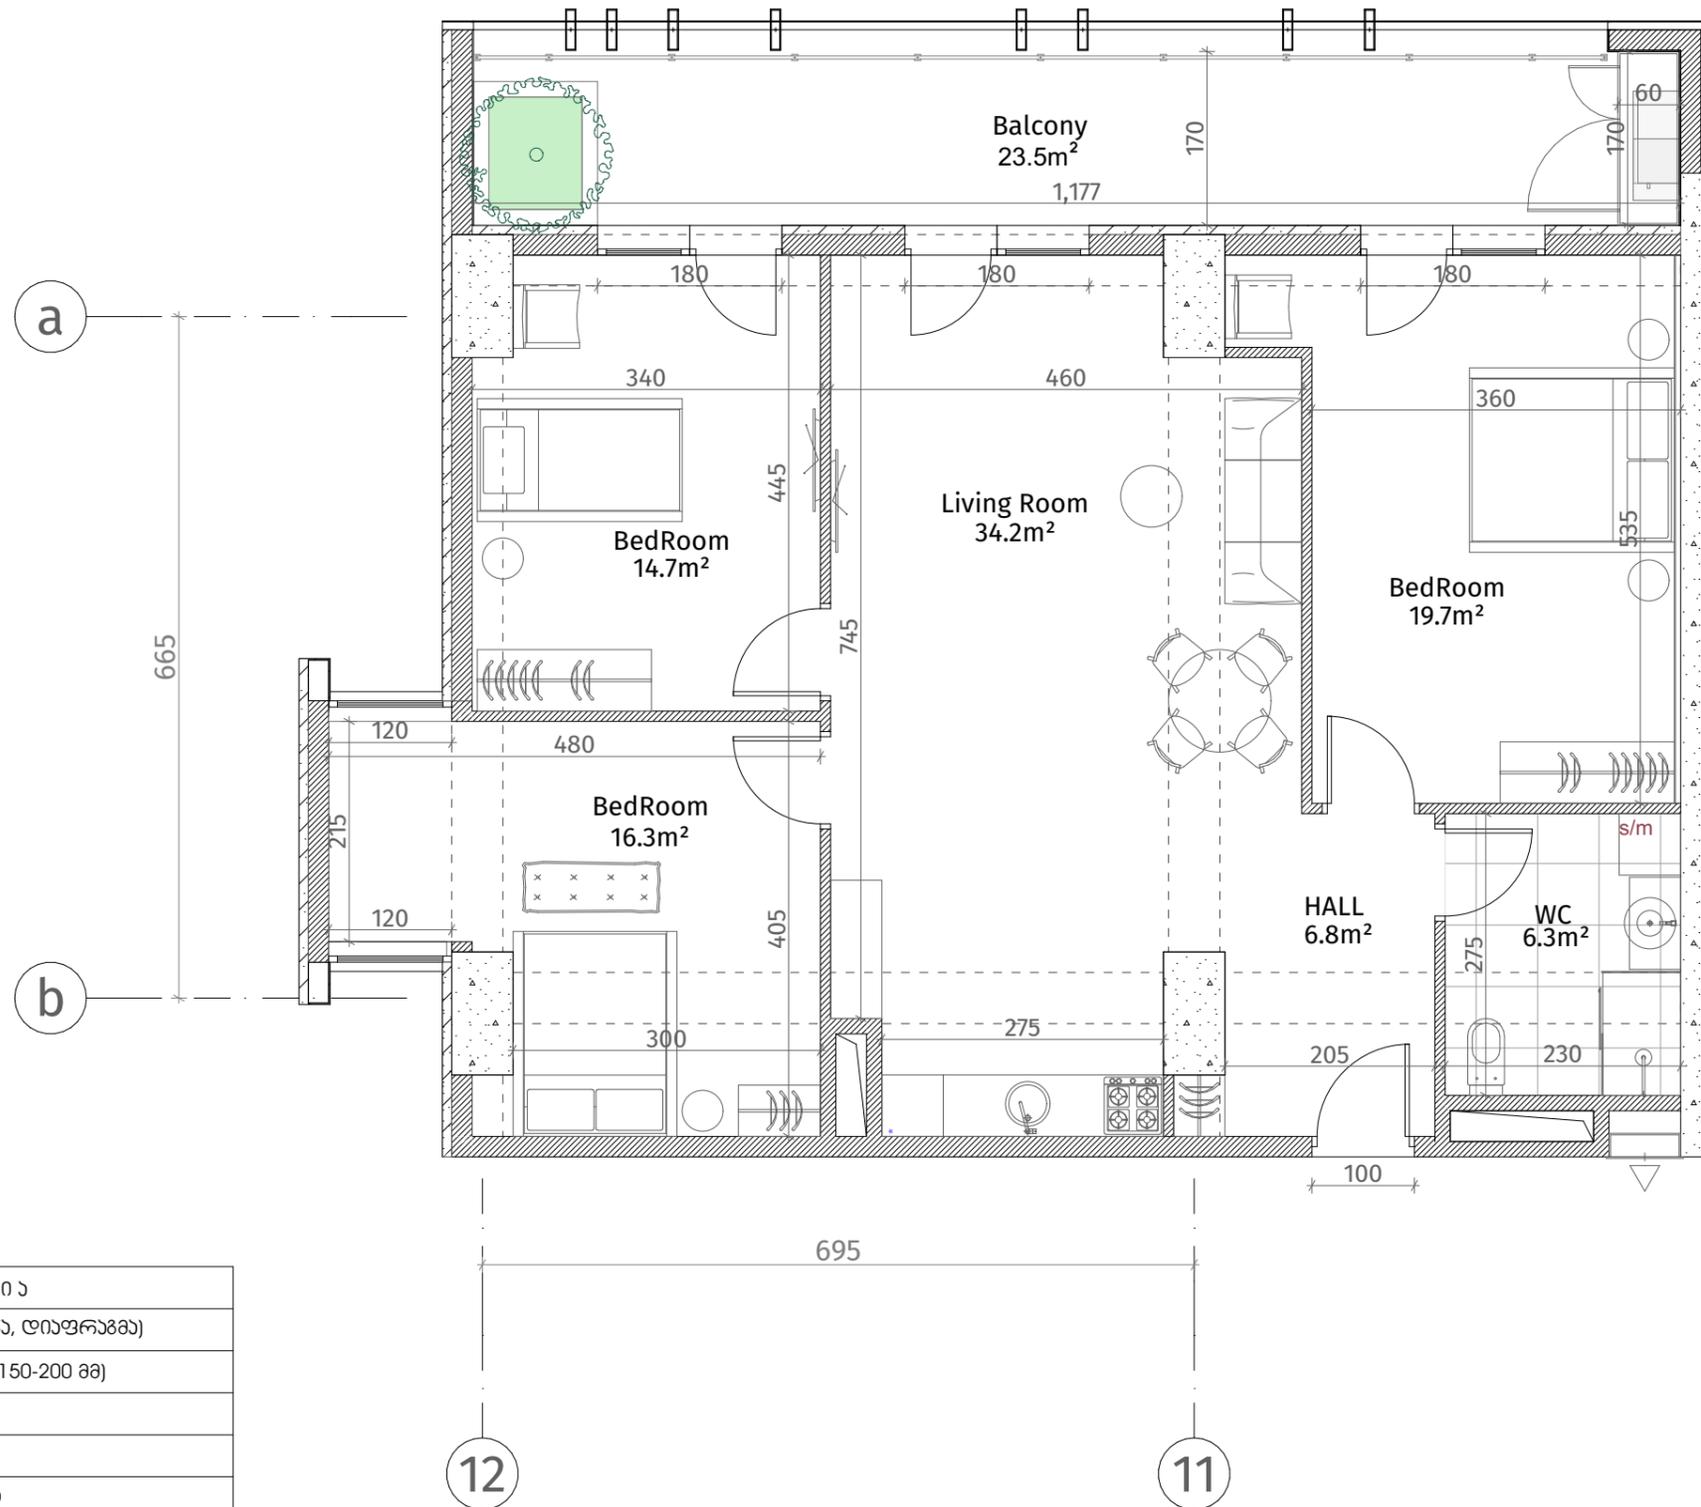

ქსკლინაჲცია	
	რკინა-ბეტონი (კოლონა, დიაფრაგმა)
	ბლოკის კედელი (100-150-200 მმ)
	რიგული (500-500 მმ)
	გახის აღმნიშვნელი
	თაბაშირ-მუყაოს ფილა
	დეკორატიული პანელი
ჭარის სიმაღლა	
მოჭიმული იბაჲიდან ჭარამდე: 2.85 მ.	
მოჭიმული იბაჲიდან რიგულამდე: 2.55 მ.	

