


თეთრი
კვანძი

ისანი პარკი

ბლოკი B
სართული 9

ბინა #106
 $53.4+12.9=66.3$

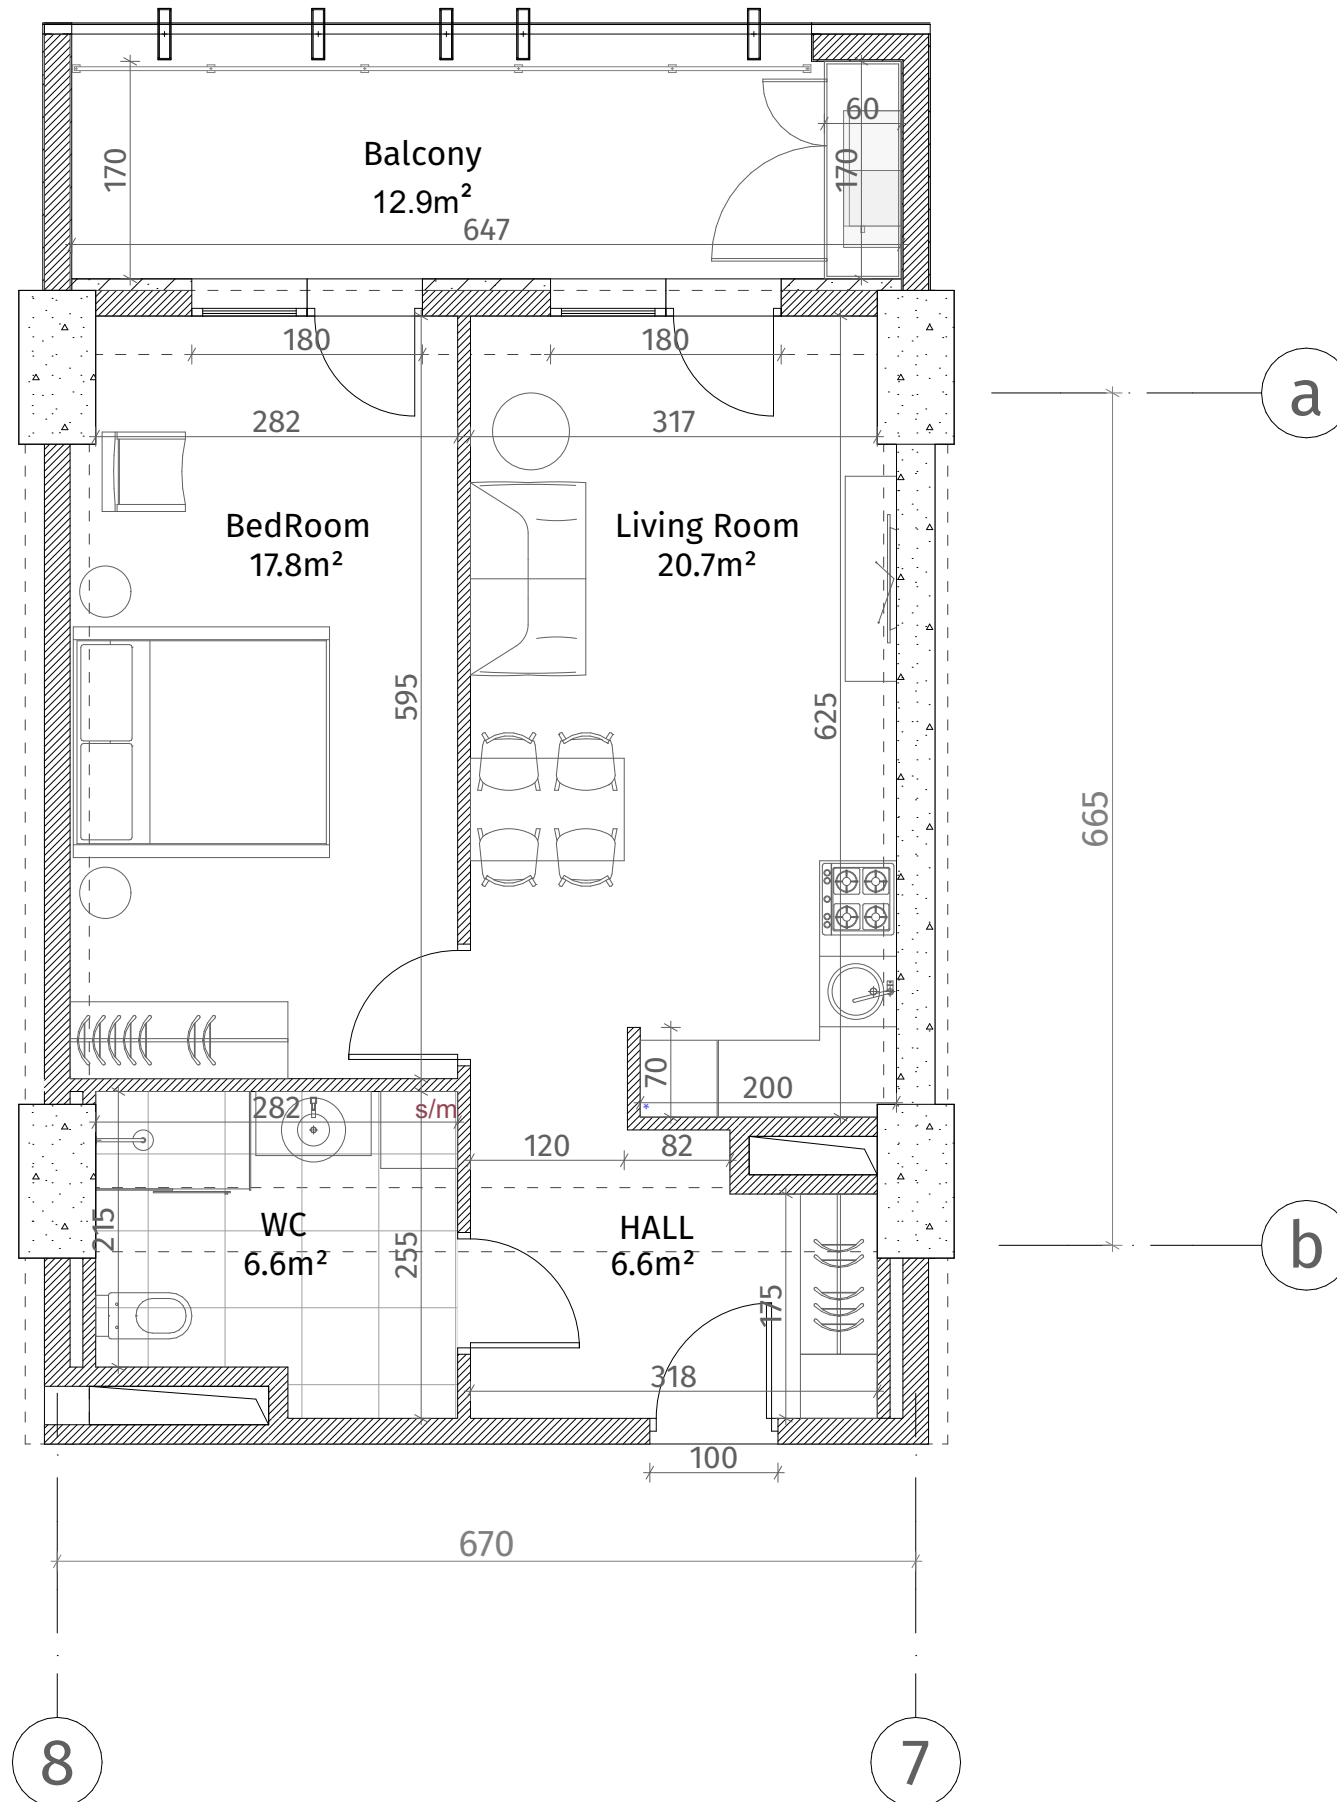

ქსელიანი	
	კონკრეტული (კოლონა, ღირსება)
	ბლოკის კედელი (100-150-200 მმ)
	რიგული (500-500 მმ)
	გამზის აღნიშვნა
	თავიერ-გზის ფილა
	დაკრებილი პანელი
ფარის სიმაღლე	
მოჭიმული იატაკიდან ზედა: 2.85 მ.	
მოჭიმული იატაკიდან რიგულამდე: 2.55 მ.	

