




თეთრი
კვანძი

ისანი პარკი

ბლოკი B
სართული 9

ბინა #107
52.8+12.9=65.7

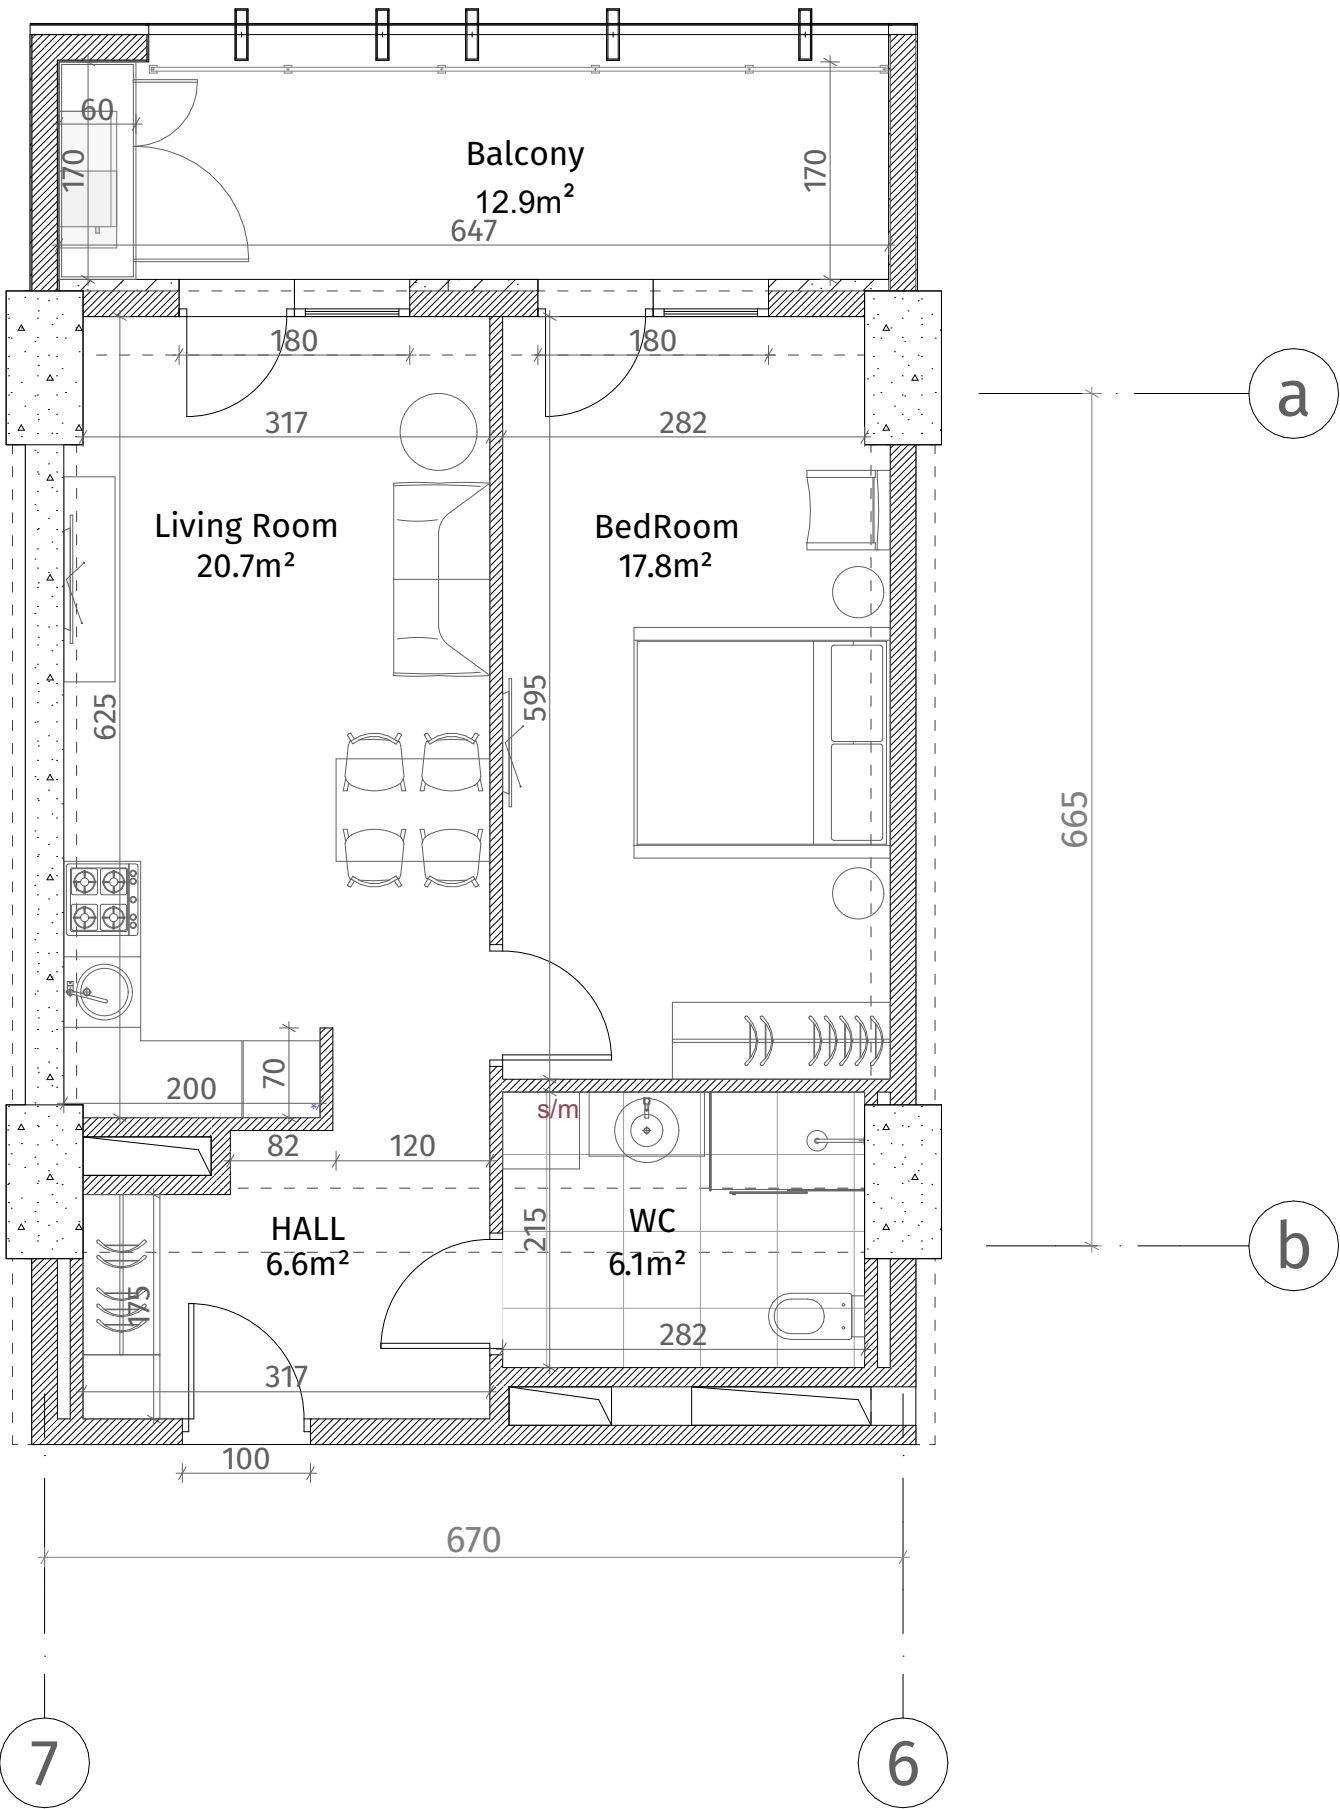

ქსელიანი	
	კონკრეტული (კოლონა, ღრუბრები)
	ბლოკის კედელი (100-150-200 მმ)
	რიგული (500-500 მმ)
	გამათი ალმინიუმის
	თავიერ-მუხარ ფილა
	დაკრებილი პანელი
ფარის სიმაღლე	
მოჭიმული იატაკიდან ზედა: 2.85 მ.	
მოჭიმული იატაკიდან რიგულამდე: 2.55 მ.	

