


თეთრი
კვანძები

ისანი პარკი

ბლოკი B
სართული 10

ბინა #109
 $100.6+23.5=124.1$

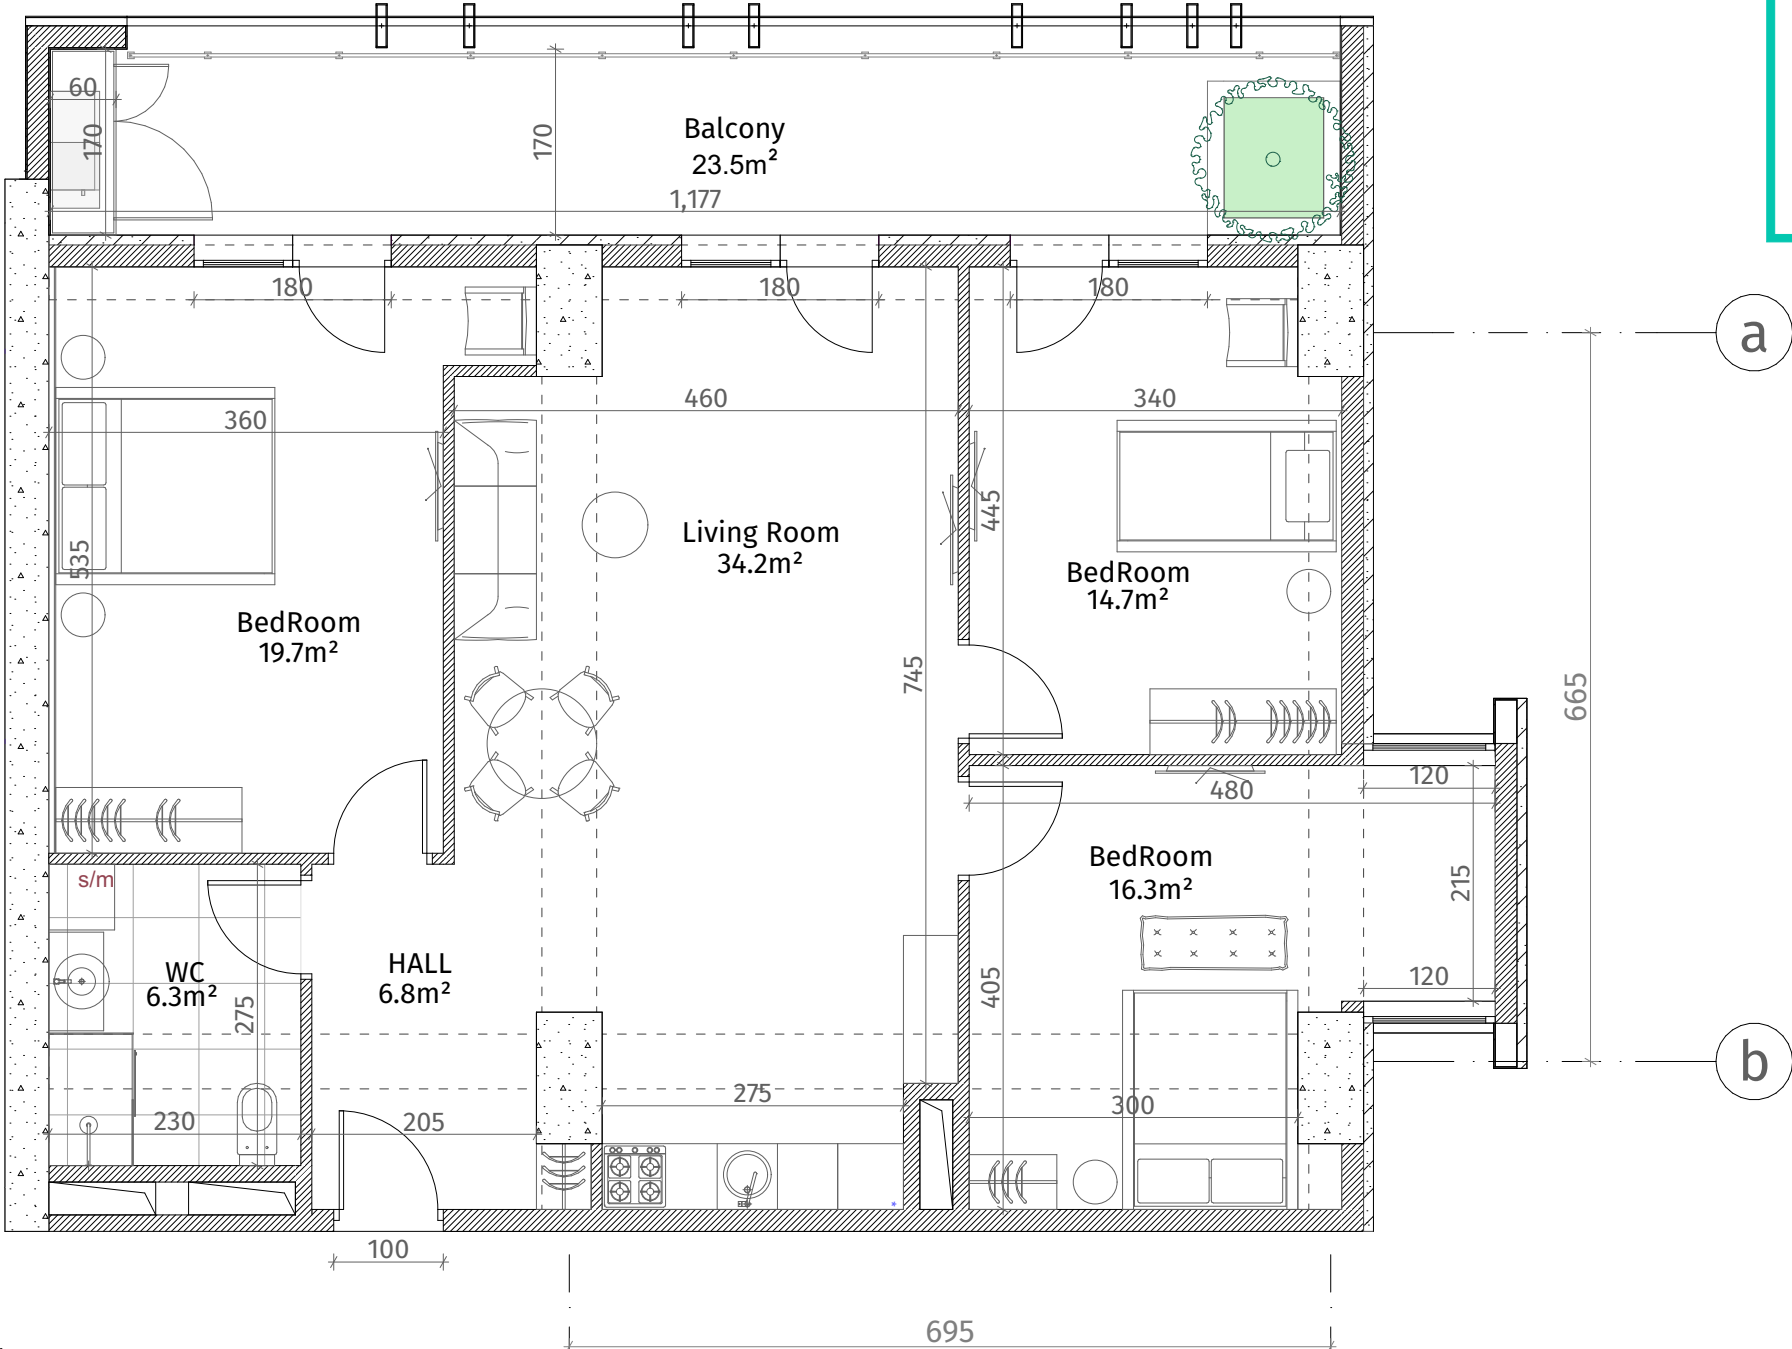

ქვეყნული ნიშნები	
	კონკრეტული (კოლონა, დიფრაგმა)
	გვამის კედელი (100-150-200 მმ)
	მიწის (500-500 მმ)
	ფანჯრის აღნიშვნა
	თავბრუნ-მუხარ ფილა
	დამკრებიანი პანალი
ფარის სიმაღლე	
მოჭიმული იატაკიდან ზედა: 2.85 მ.	
მოჭიმული იატაკიდან მიწის: 2.55 მ.	

