


**თეთრი  
კვანძები**

ისანი პარკი  
ბლოკი B  
სართული 10  
ბინა #110  
68.6+13.8=82.4

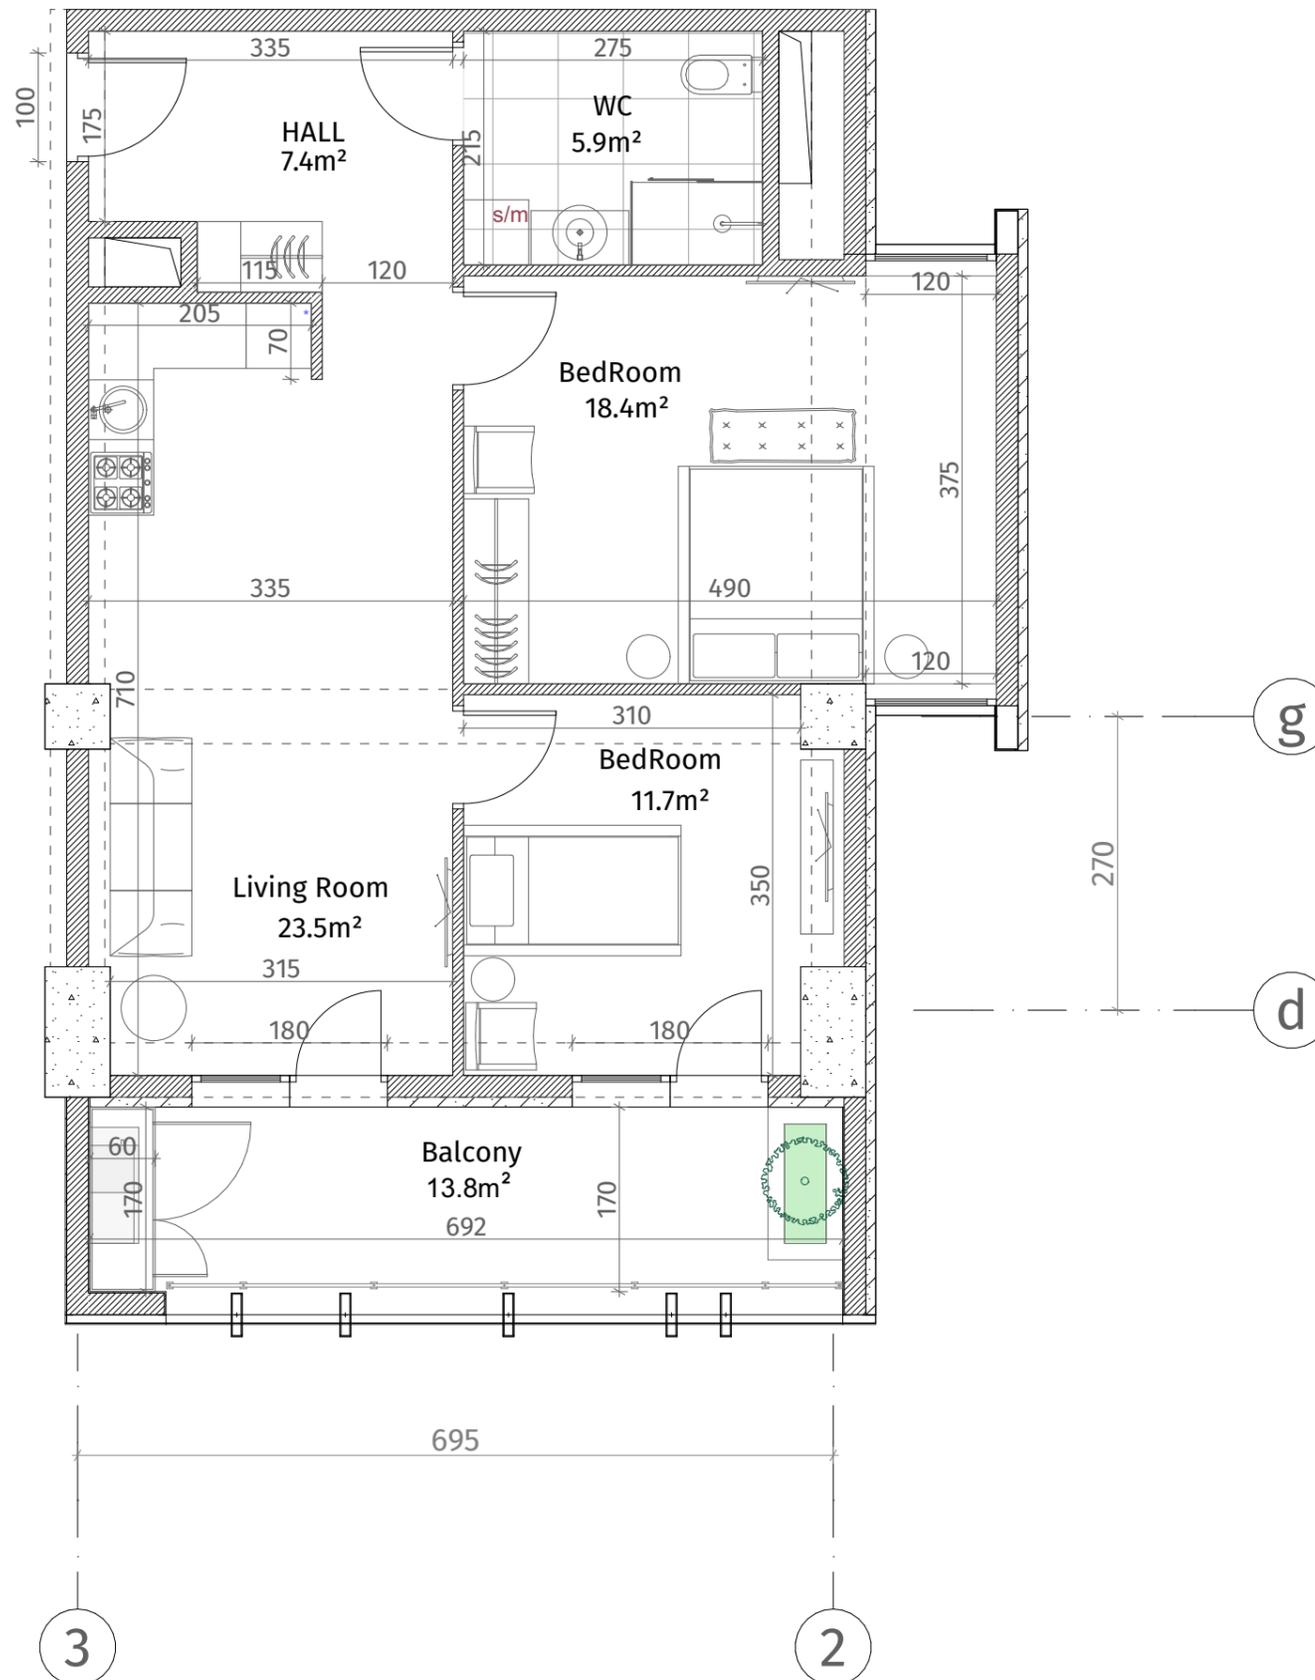

ექსპლიკაცია	
	რკინა-ბეტონი (სტოლბი, ღივანა)
	ბლოკის ჯაღალი (100-150-200 მმ)
	რიგული (500-500 მმ)
	ფანჯრის ალმინიუმის ღილა
	თაბაშირ-ფანჯრის ღილა
	დარბაზის ხელი
ჯანსაღი სივრცე	
მოჭიმული იატაკიდან ჯანსაღი: 2.85 მ.	
მოჭიმული იატაკიდან რიგულიდან: 2.55 მ.	

