


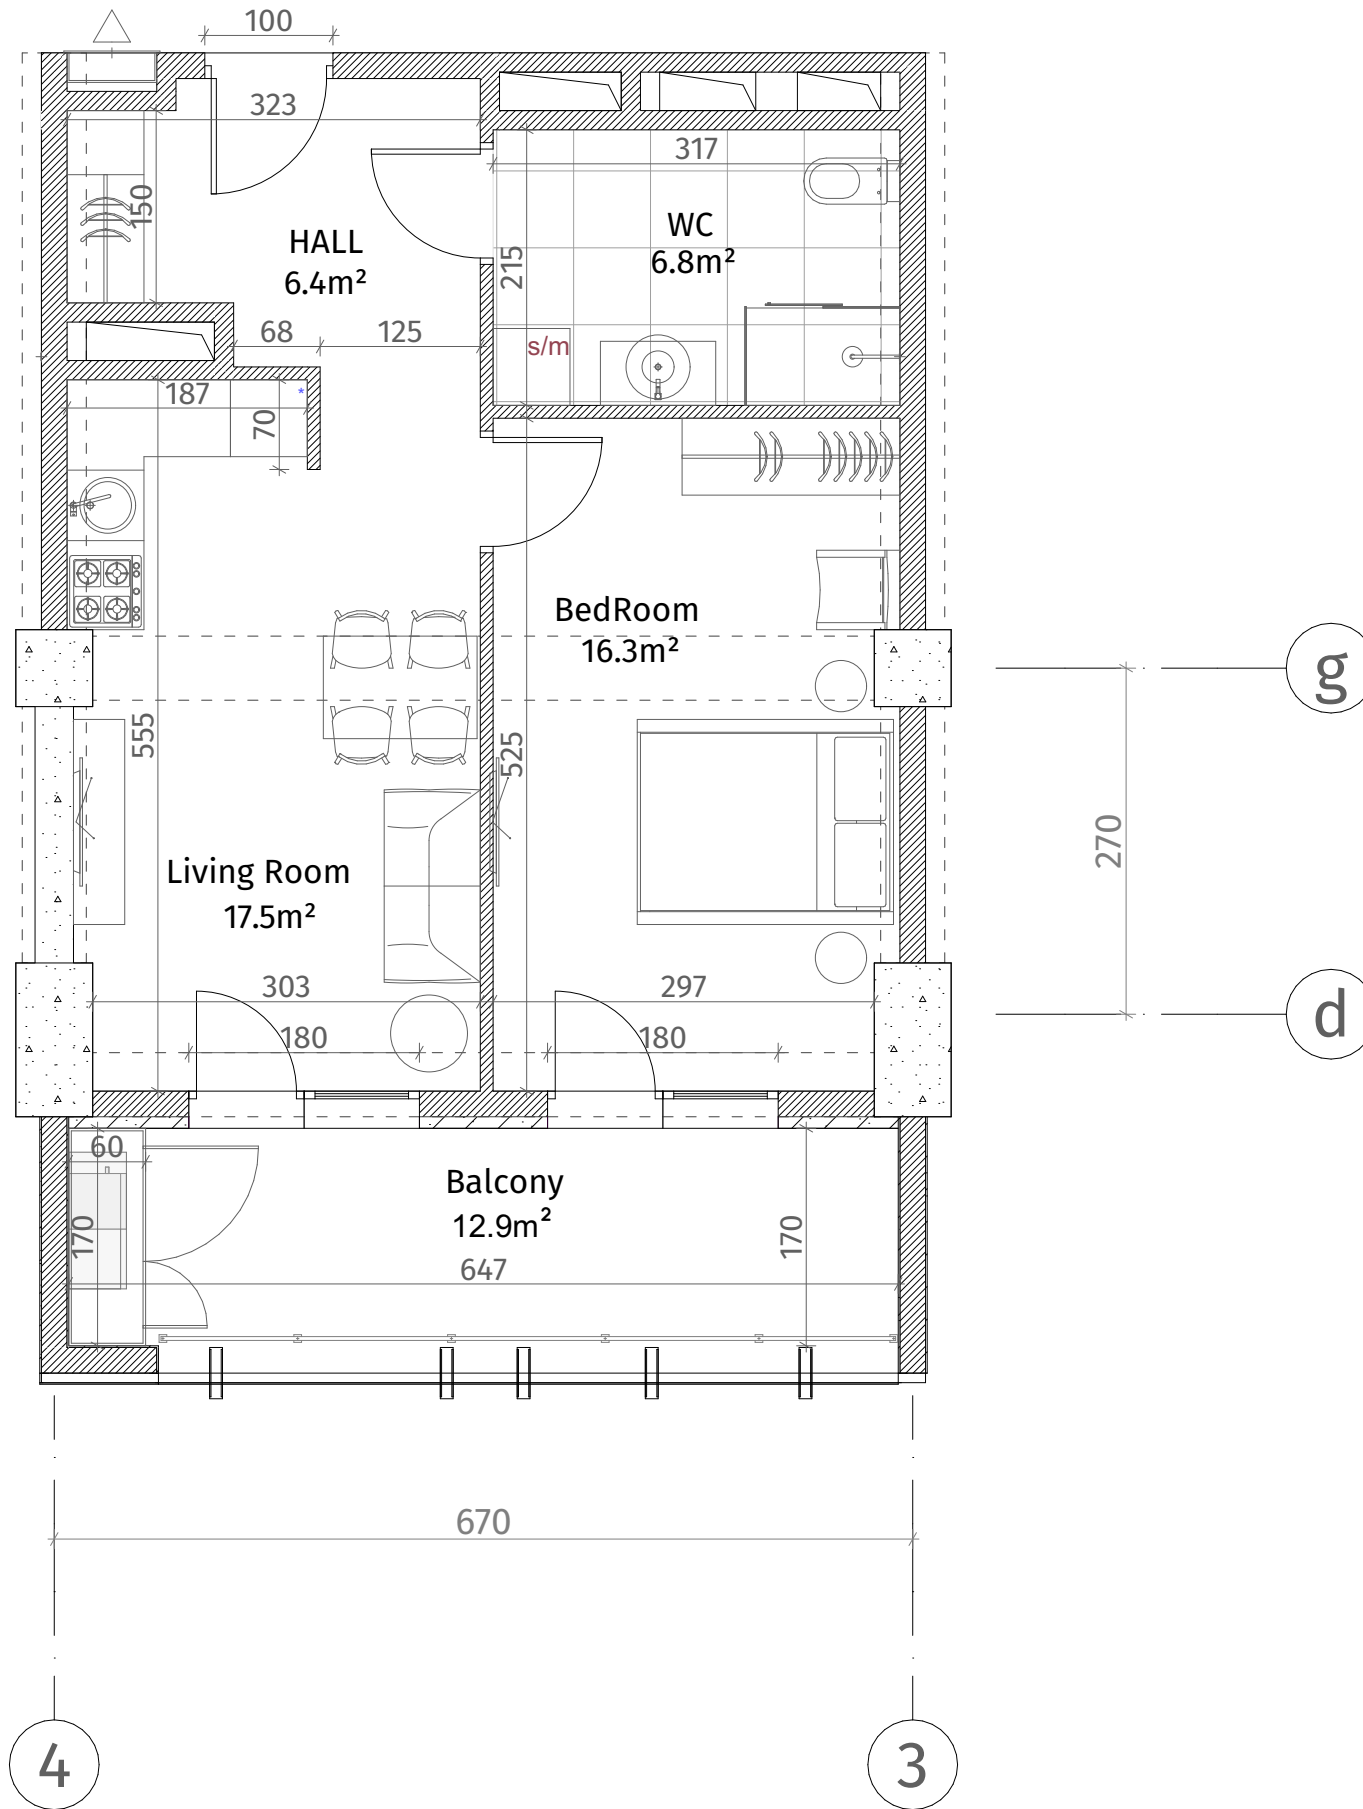

თეთრი
კვანძი

ისანი პარკი
ბლოკი B
სართული 10
ბინა #111
48.3+12.9=61.2



ქვეყნული სტანდარტი	
	კონკრეტული (პოლკო, დიფრაგმა)
	ბლოკის კედელი (100-150-200 მმ)
	რიგული (500-500 მმ)
	გასბის აღმნიშვნელი
	თავიერ-მუხარ ფილა
	დაკრებილი პანელი
ფარის სიმაღლე	
მოჭიმული იატაკიდან ჭრამა: 2.85 მ.	
მოჭიმული იატაკიდან რიგულამდე: 2.55 მ.	

