


თეთრი
კვანძი

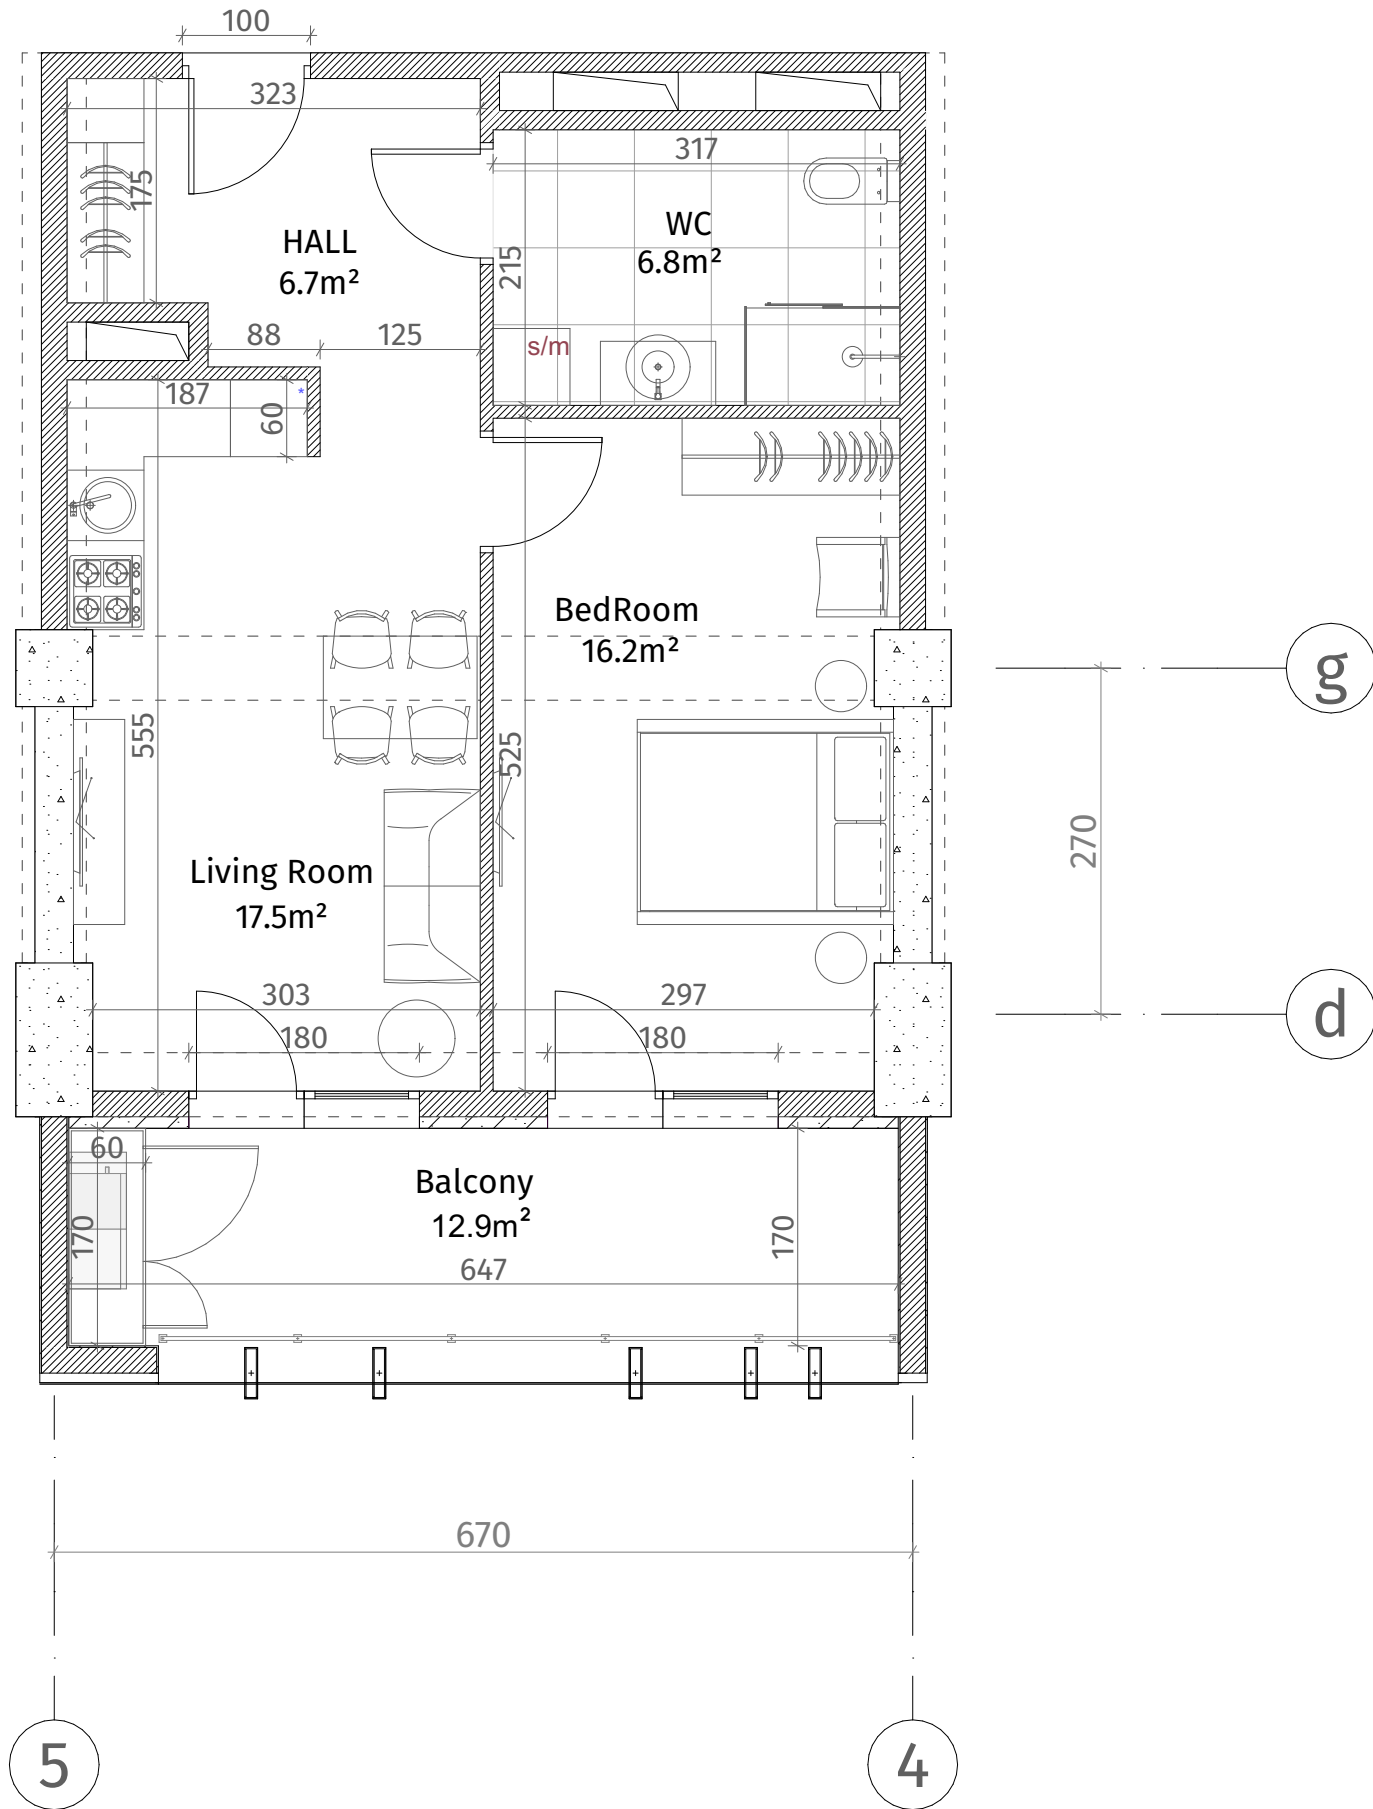

ისანი პარკი
ბლოკი B
სართული 10
ბინა #112
48.5+12.9=61.4

ქსელიანი	
	რკინა-ბეტონი (პოლ, დიფრაგა)
	ბლოკის კედელი (100-150-200 მმ)
	რკინა (500-500 მმ)
	გამბის აღმნიშვნელი
	თაბაშირ-გუგუნი ფილა
	დაპირბრუნებული კედელი
ფარის სიმაღლე	
მოჭიმული იატაკიდან ჭარბად: 2.85 მ.	
მოჭიმული იატაკიდან რიგულად: 2.55 მ.	