


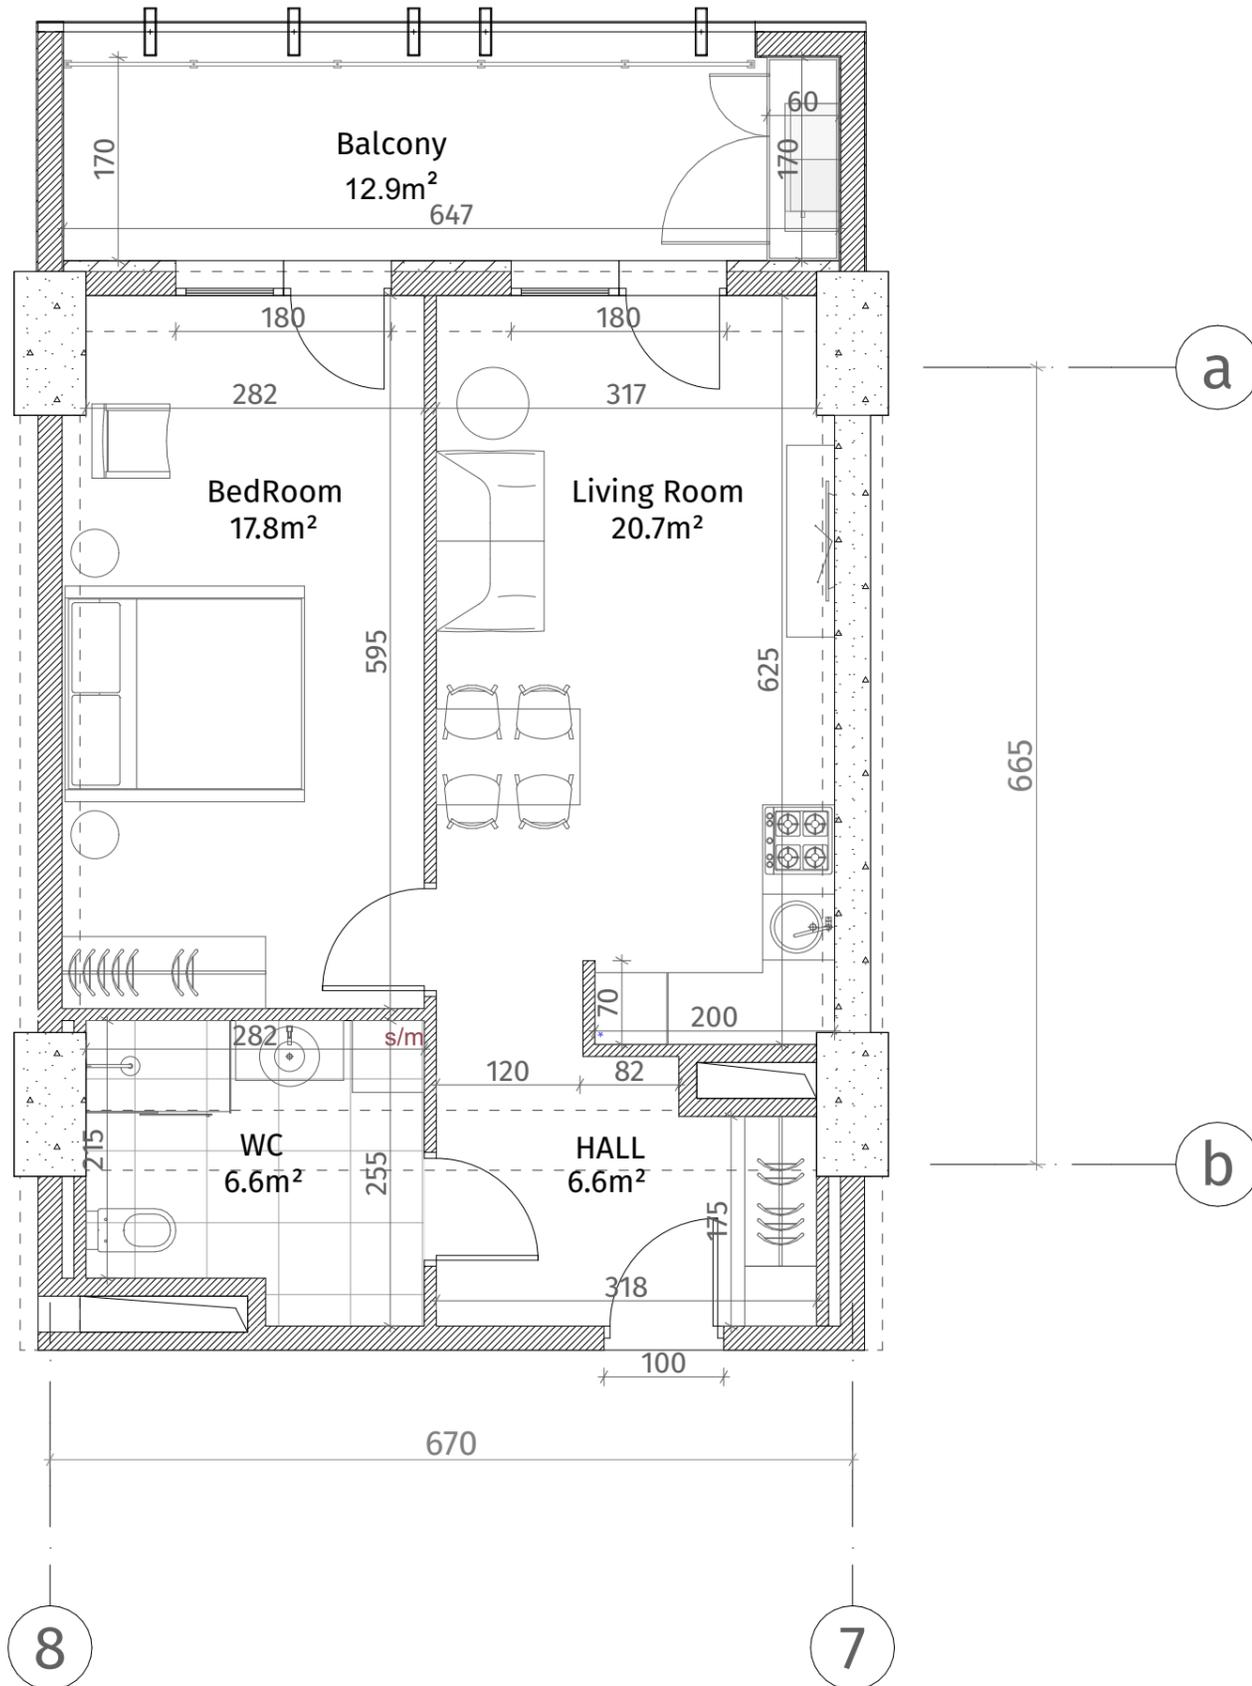

**თეთრი  
კვანახი**

ისანი პარკი  
ბლოკი B  
სართული 10  
ბინა #122  
53.4+12.9=66.3



ექსპლიკაცია	
	რკინა-ბეტონი (კოლონა, ღიაფრაგვა)
	ბლოკის ჯაჭალი (100-150-200 მმ)
	რიგული (500-500 მმ)
	მასბის აღმნიშვნელი
	თაბაშირ-მუყაოს ფილა
	ღაპორბიული ჰანელი
ჯარის სიმაღლე	
მოჭიმული იატაკიდან ჰარამდე: 2.85 მ.	
მოჭიმული იატაკიდან რიგულამდე: 2.55 მ.	

