


თეთრი
კვანძი

ისანი პარკი

ბლოკი B
სართული 10

ბინა #123
 $52.8+12.9=65.7$

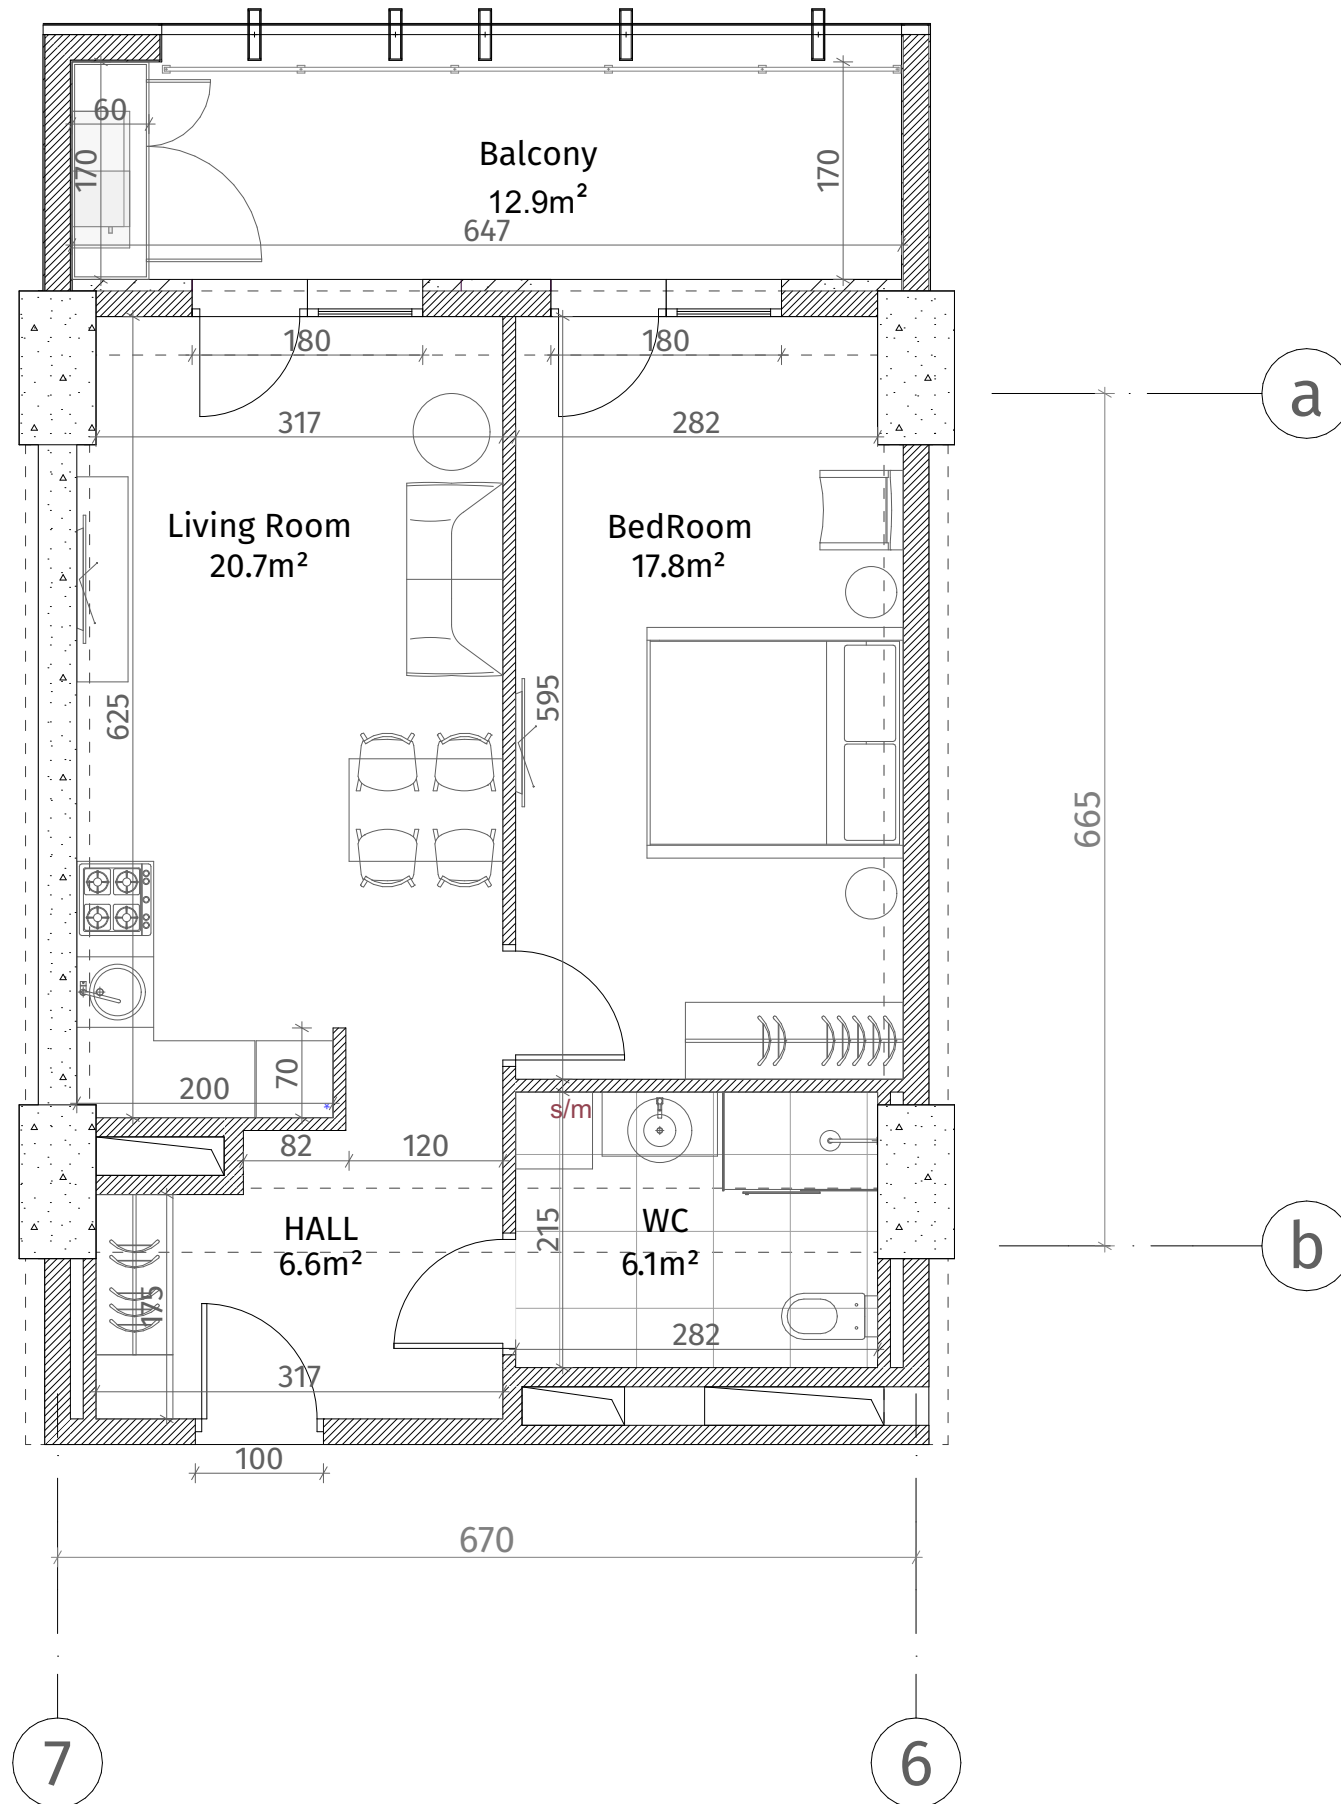

ქსელიანი	
	კონკრეტული (კოლონა, ღრუბრა)
	ბლოკის კედელი (100-150-200 მმ)
	რიგული (500-500 მმ)
	ბაზის აღნიშვნა
	თავიერ-მუხარ ფილა
	დაკრებილი პანელი
ფარის სიმაღლე	
მოჭიმული იატაკიდან ჭრამა: 2.85 მ.	
მოჭიმული იატაკიდან რიგულამდე: 2.55 მ.	

