

**თეთრი
კვანძი**


ა. პოლიტკოვსკაიას #12

ს/კ 01.14.05.008.394

სართული 1

ბინა #5
114.5+14.6=129.1

ORD-3B-S

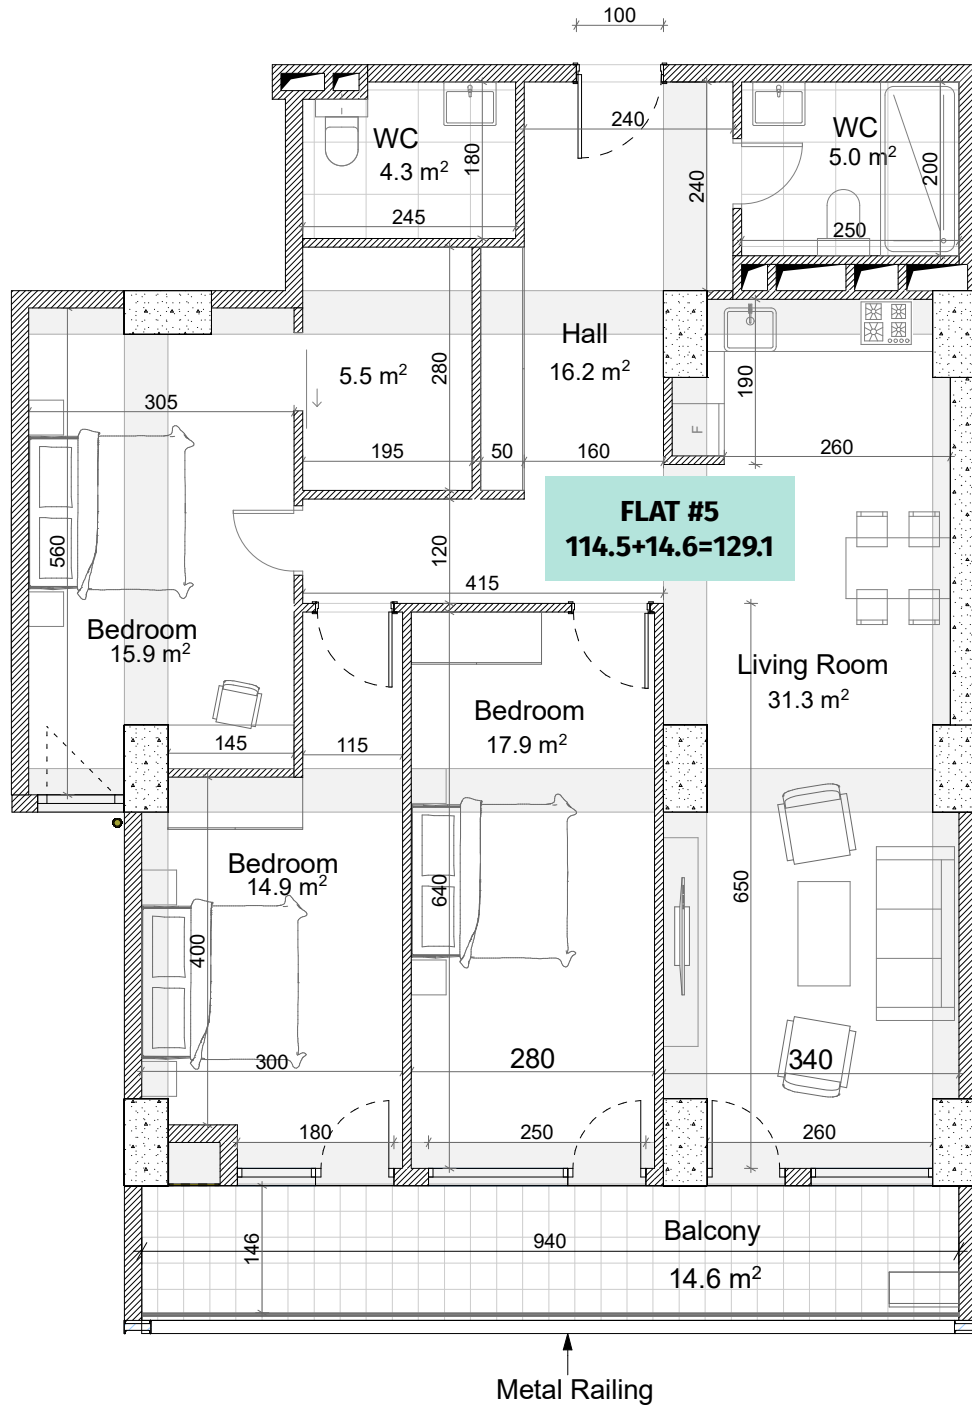

FLAT #5
114.5+14.6=129.1

ქანდაკების	
	რკინა-ბეტონი (კოლონა, დიფრაქცია)
	ბლოკის კედელი (100-200 მმ)
	რიგული (500-500 მმ)
	ფსხის აღმნიშვნელი
	თაბაშირ-შეჯდომის ფილა

შენიშვნა	
მოქიშველი იაბაიდან ზარბაზი: 3.00 მ.	
მოქიშველი იაბაიდან რიგბლაზი: 2.70 მ.	

