




**თეთრი
კვანახი**

ისანი პარკი

ბლოკი B
სართული 11

ბინა #127
48.3+12.9=61.2

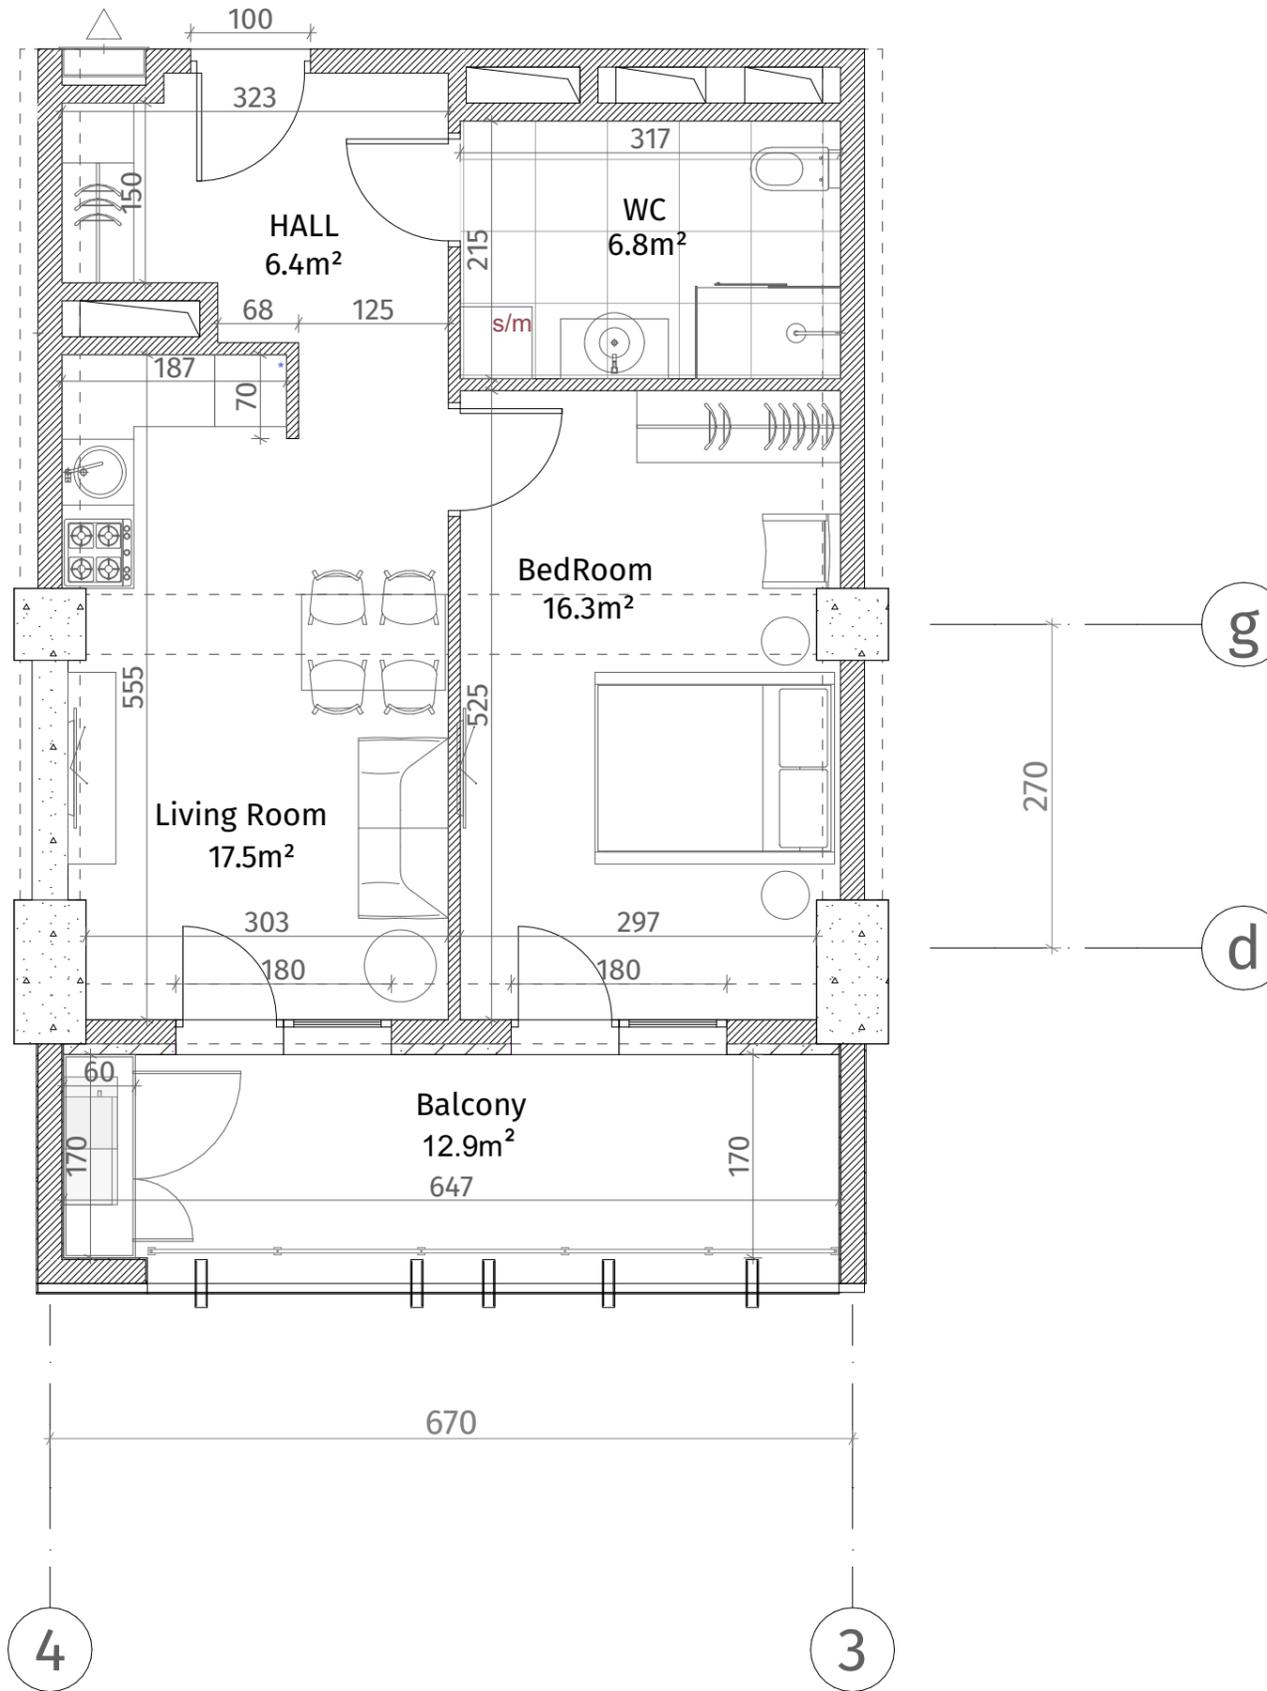

ექსპლიკაცია	
	რკინა-ბეტონი (კოლონა, ღიაფრაგვა)
	ბლოკის ჯედალი (100-150-200 მმ)
	რიგული (500-500 მმ)
	გახტის აღმნიშვნელი
	თაბაშირ-მუყაოს ფილა
	ღაოკრებიანი ჰაელი
ჯარის სიმაღლე	
მოჭიმული იატაკიდან ჰარამდე: 2.85 მ.	
მოჭიმული იატაკიდან რიგულამდე: 2.55 მ.	

