


თეთრი
კვანძი

ისანი პარკი
ბლოკი B
სართული 11
ბინა #129
72.9+19.4=92.3

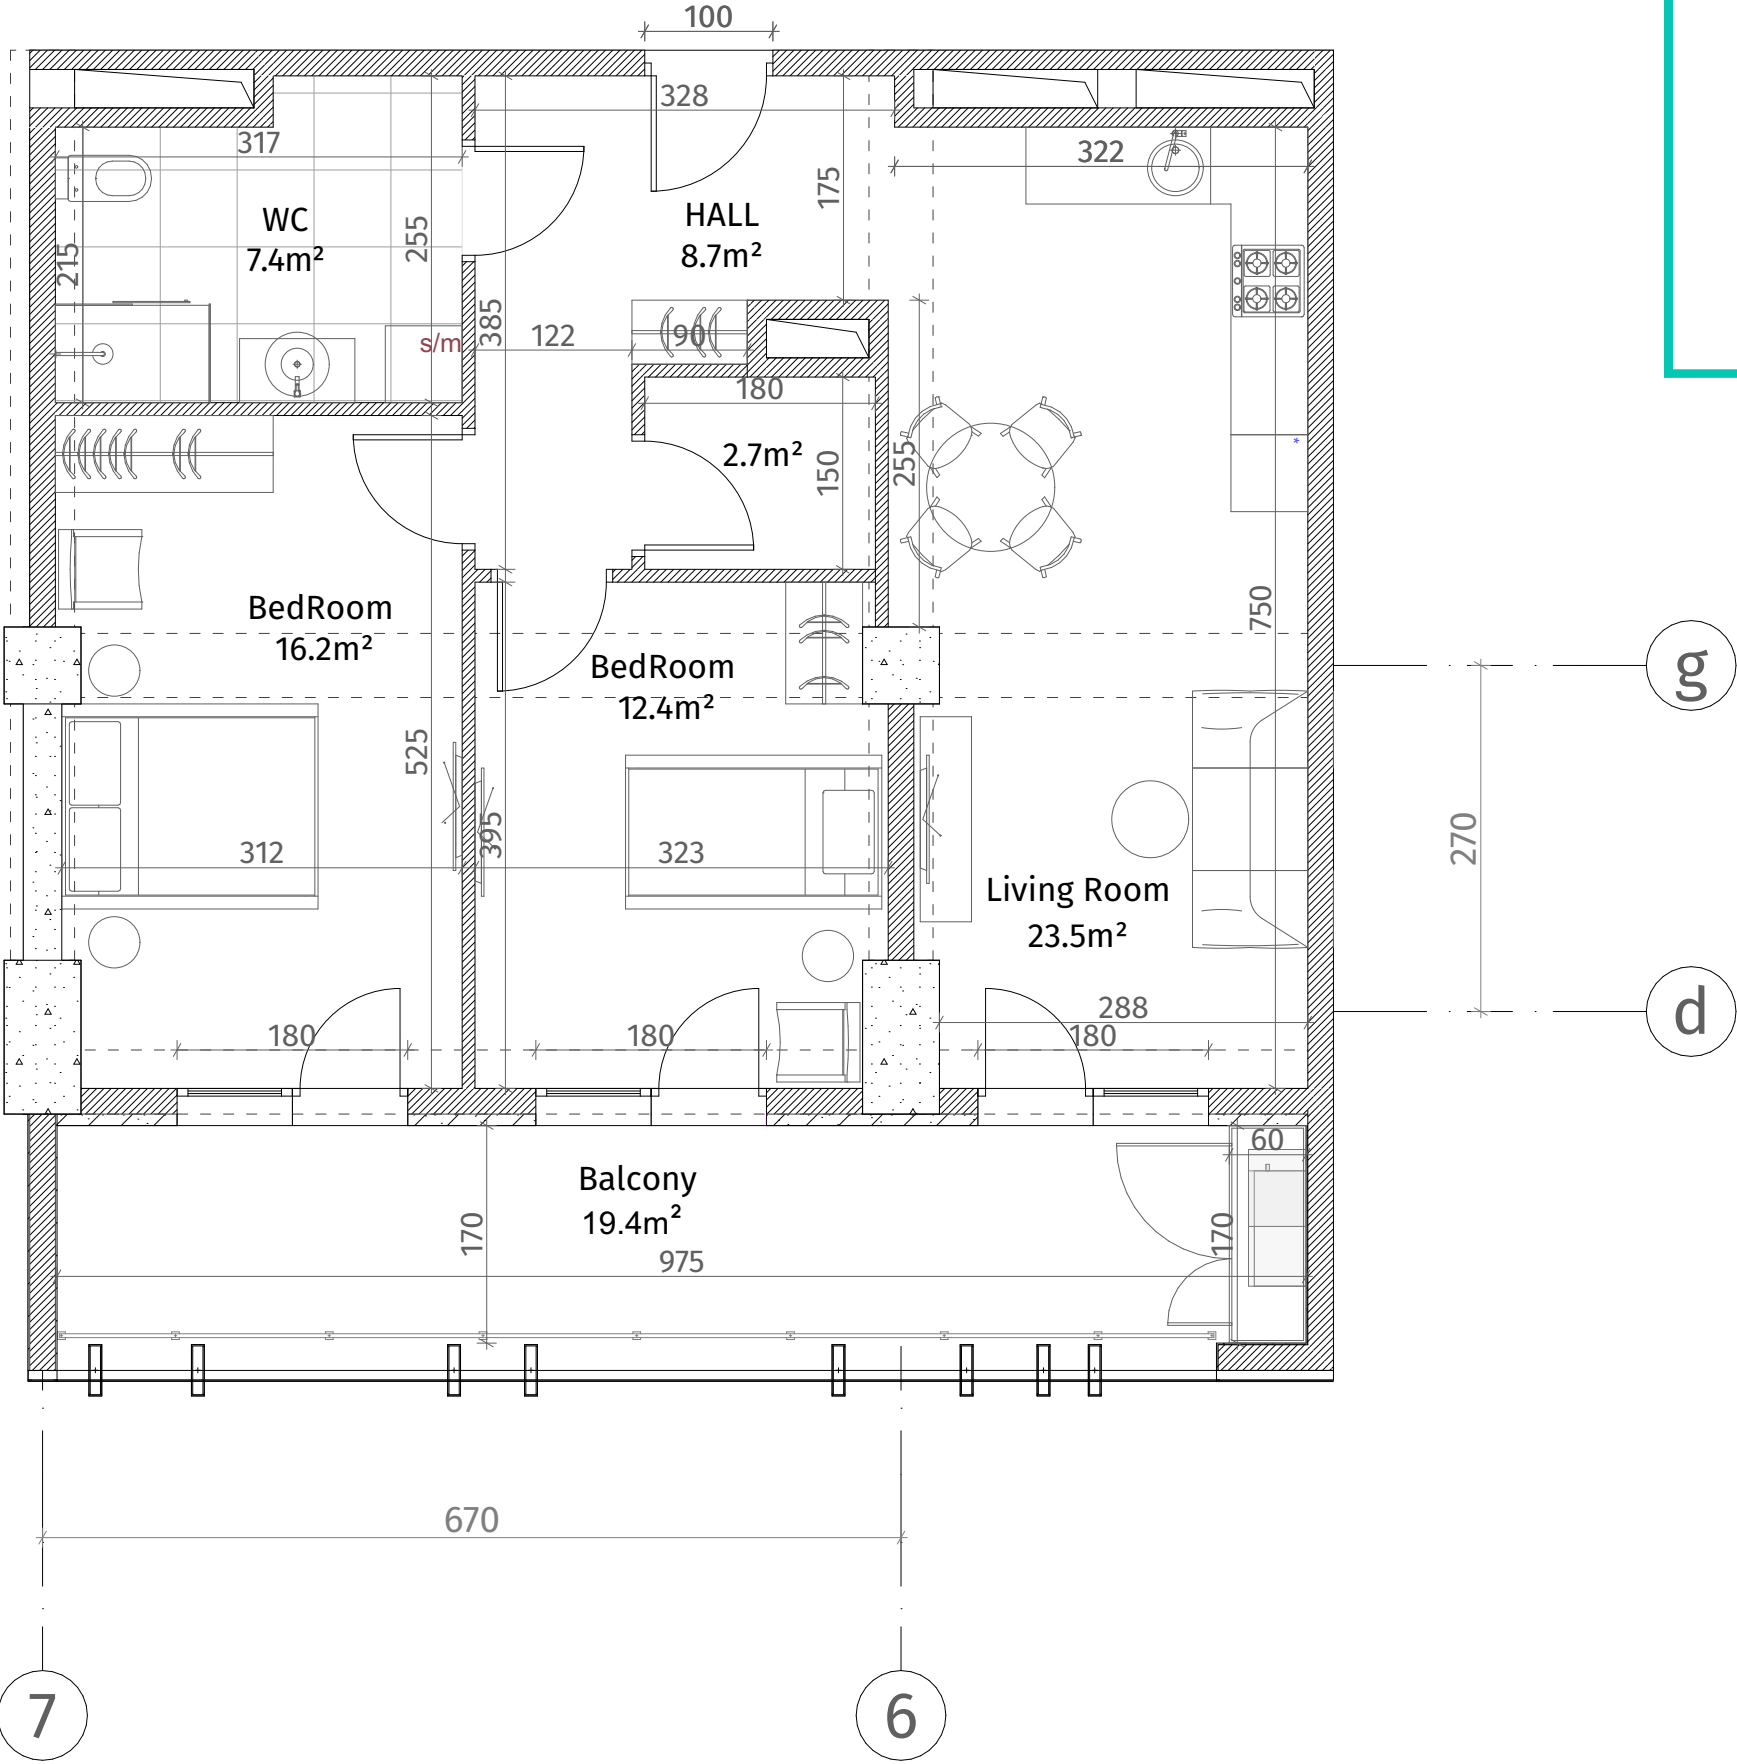

ქსელიანი	
	რეზინა-გაბონი (კოლონა, დიფრაგა)
	ბლოკის ჯაჭვი (100-150-200 მმ)
	რიგული (500-500 მმ)
	გახრის აღმნიშვნელი
	თაბაშირ-გუჯოს ფილა
	ლაპორაბილი პანელი
ჯარის სიმაღლე	
მოჭიმული იატაკიდან ჯარამდე: 2.85 მ.	
მოჭიმული იატაკიდან რიგულამდე: 2.55 მ.	

