




**თეთრი
კვანძი**

ისანი პარკი

ბლოკი B
სართული 11

ბინა #130
72.2+19.4=91.6

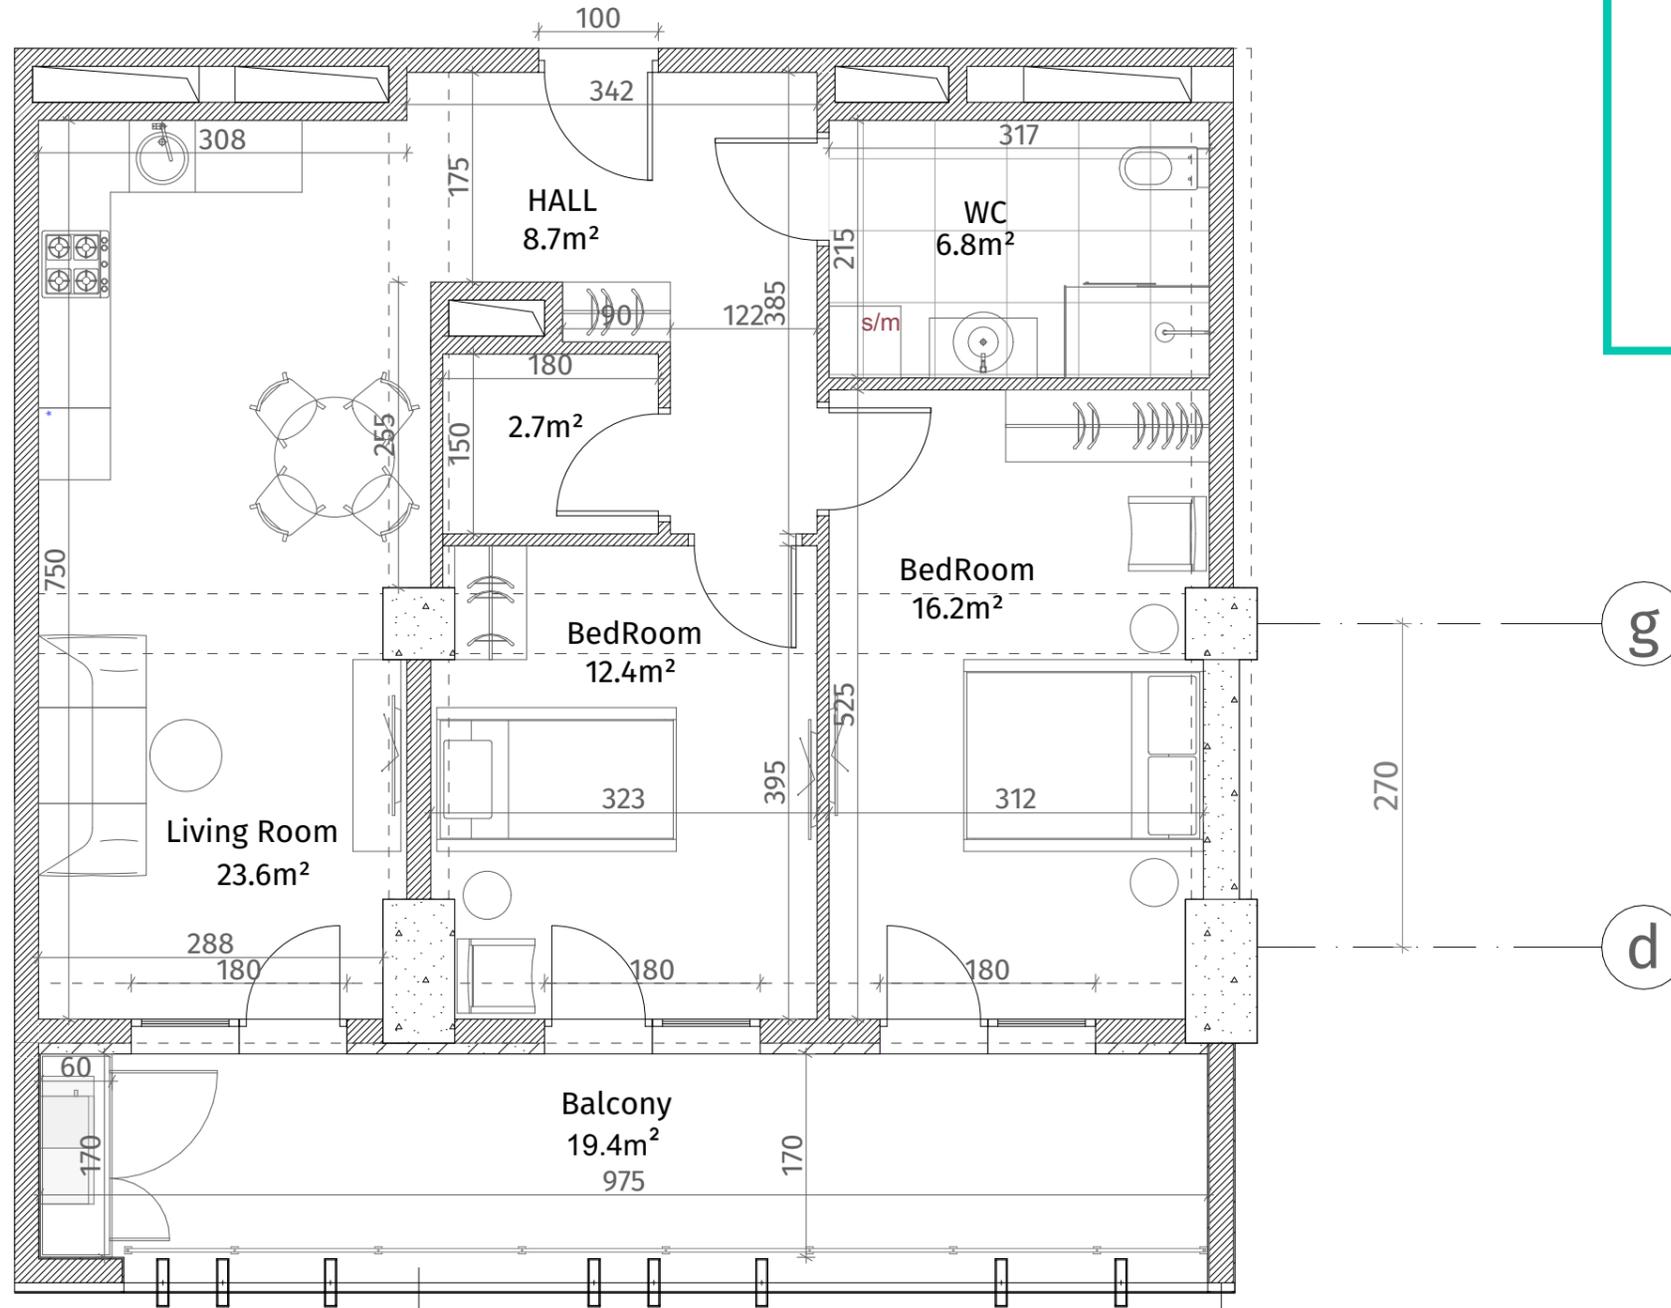

ექსპლიკაცია	
	რკინა-ბეტონი (კოლონა, ღივრაგმა)
	ბლოკის კედელი (100-150-200 მმ)
	რიგული (500-500 მმ)
	ფანჯრის აღმნიშვნელი
	თაბაშირ-ფეხოს ფილა
	ღაბრის ხელი
ჯანსაღი სივრცე	
მოჭიმული იატაკიდან ჭარბობა: 2.85 მ.	
მოჭიმული იატაკიდან რიგულამდე: 2.55 მ.	

