


თეთრი
კვანძი

ისანი პარკი
ბლოკი B
სართული 11
ბინა #131
73.7+19.7=93.4

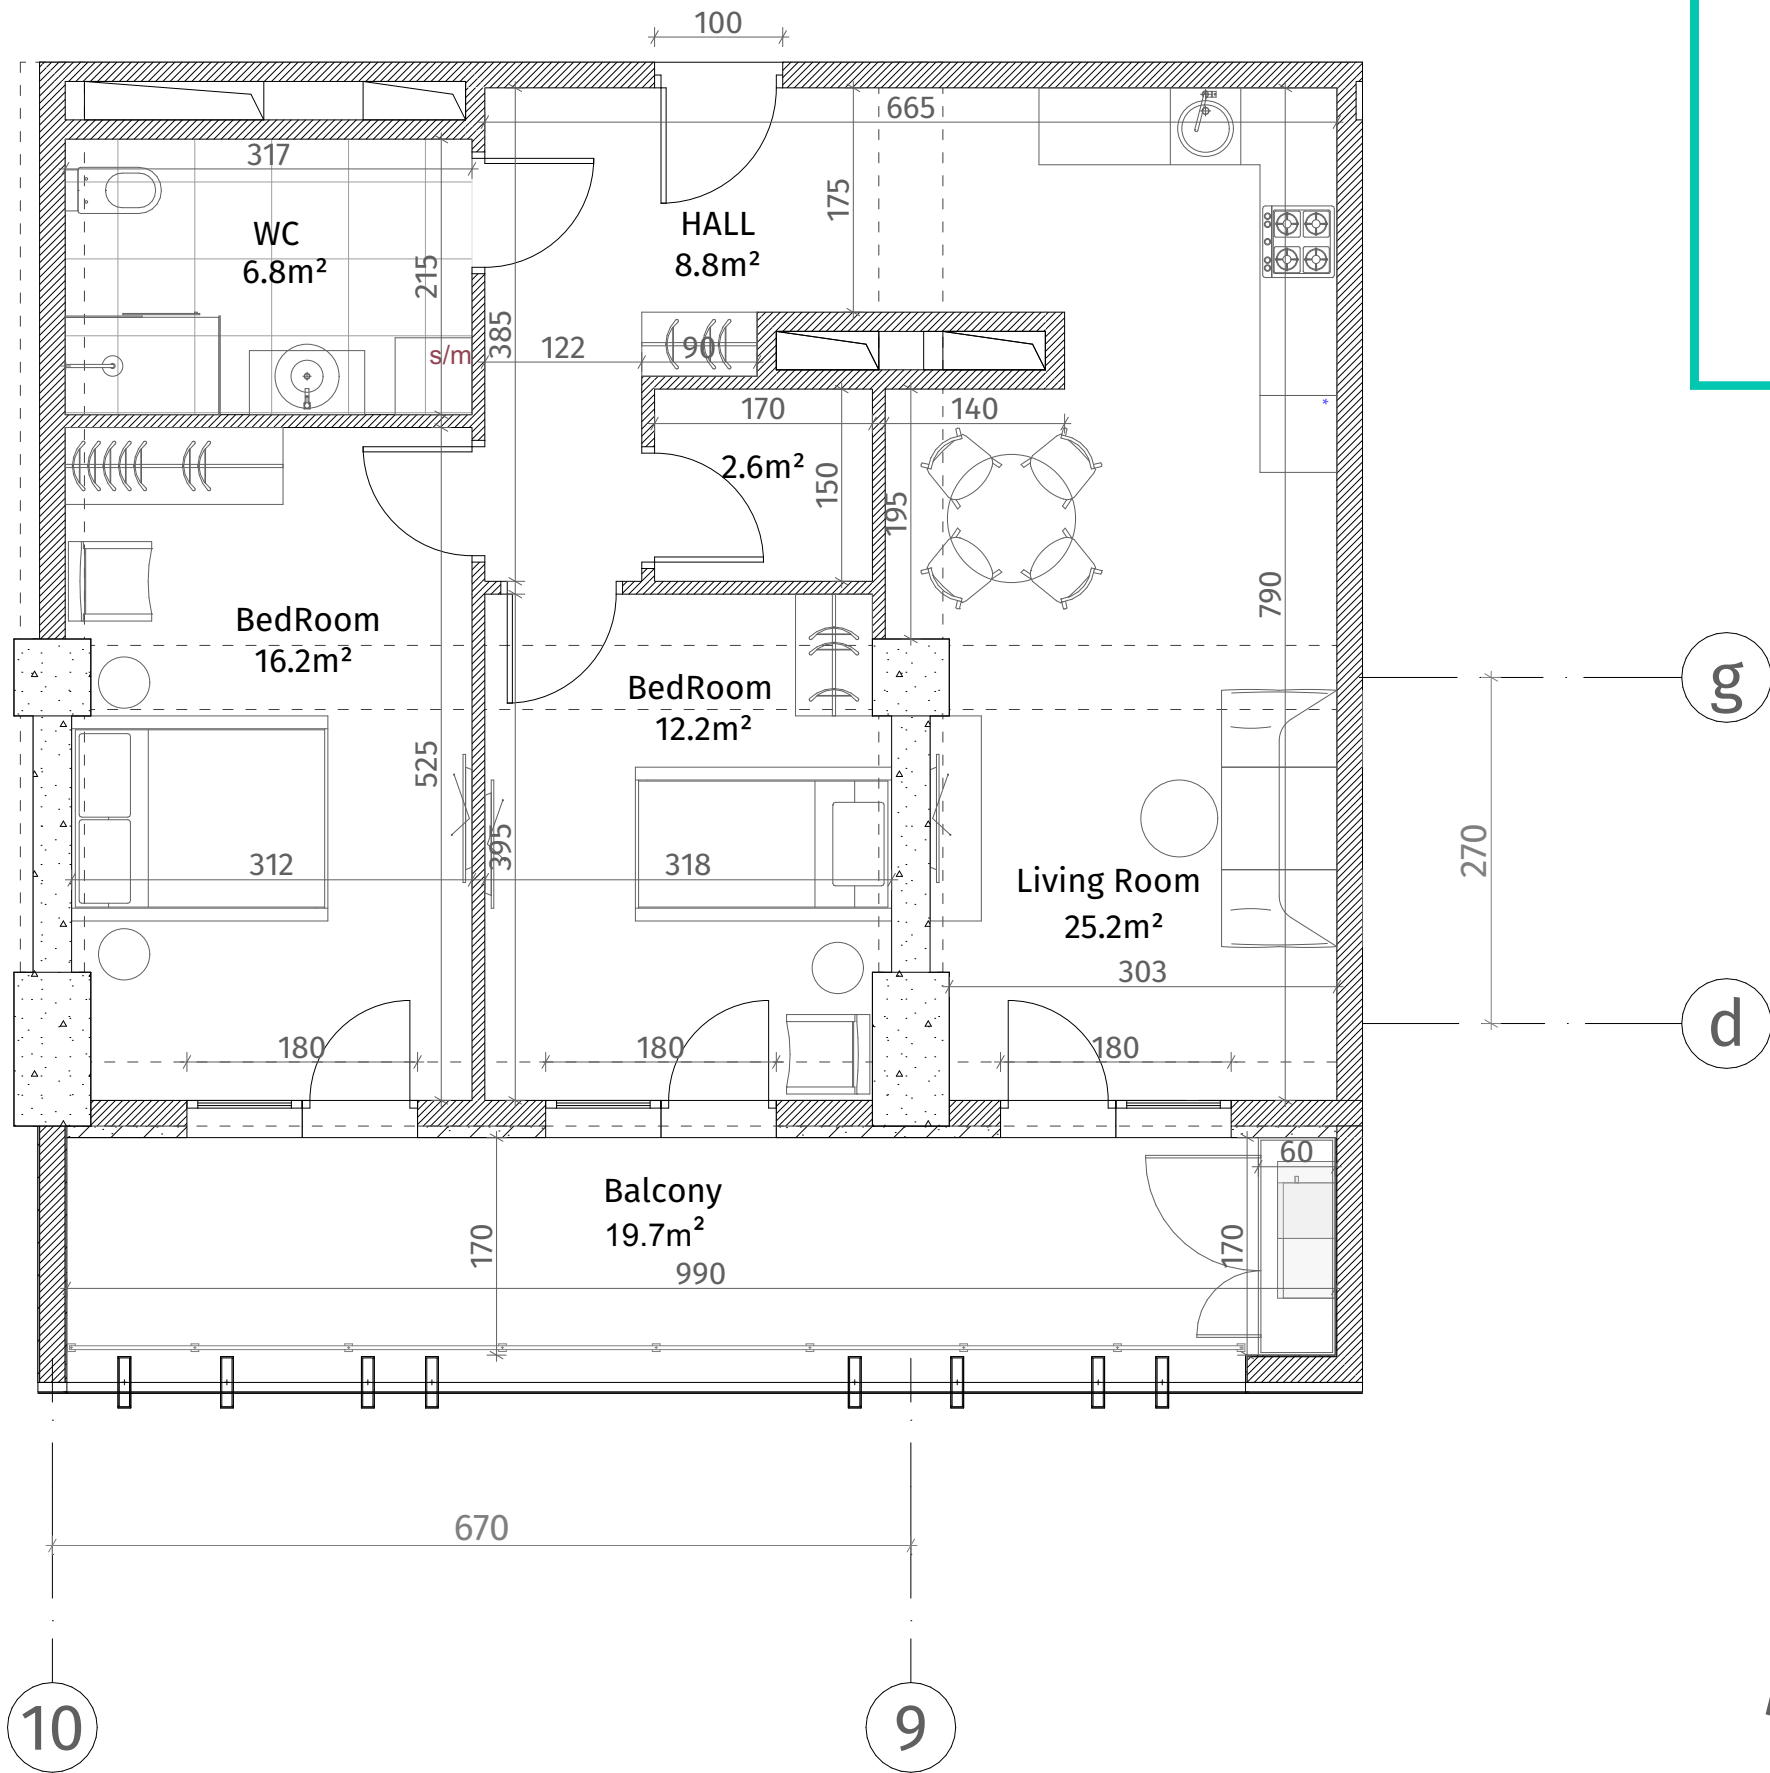

ექსპლიკაცია	
	რკინა-ბეტონი (კოლონა, დიფრაგმა)
	ბლოკის კედელი (100-150-200 მმ)
	რიგული (500-500 მმ)
	გაზბის აღმნიშვნელი
	თაბაშირ-მუყაოს ფილა
	დაპორაციული პანელი
ჯარის სიმაღლე	
მოჭიმული იატაკიდან ჯარამდე: 2.85 მ.	
მოჭიმული იატაკიდან რიგულამდე: 2.55 მ.	