




თეთრი
კვანძი

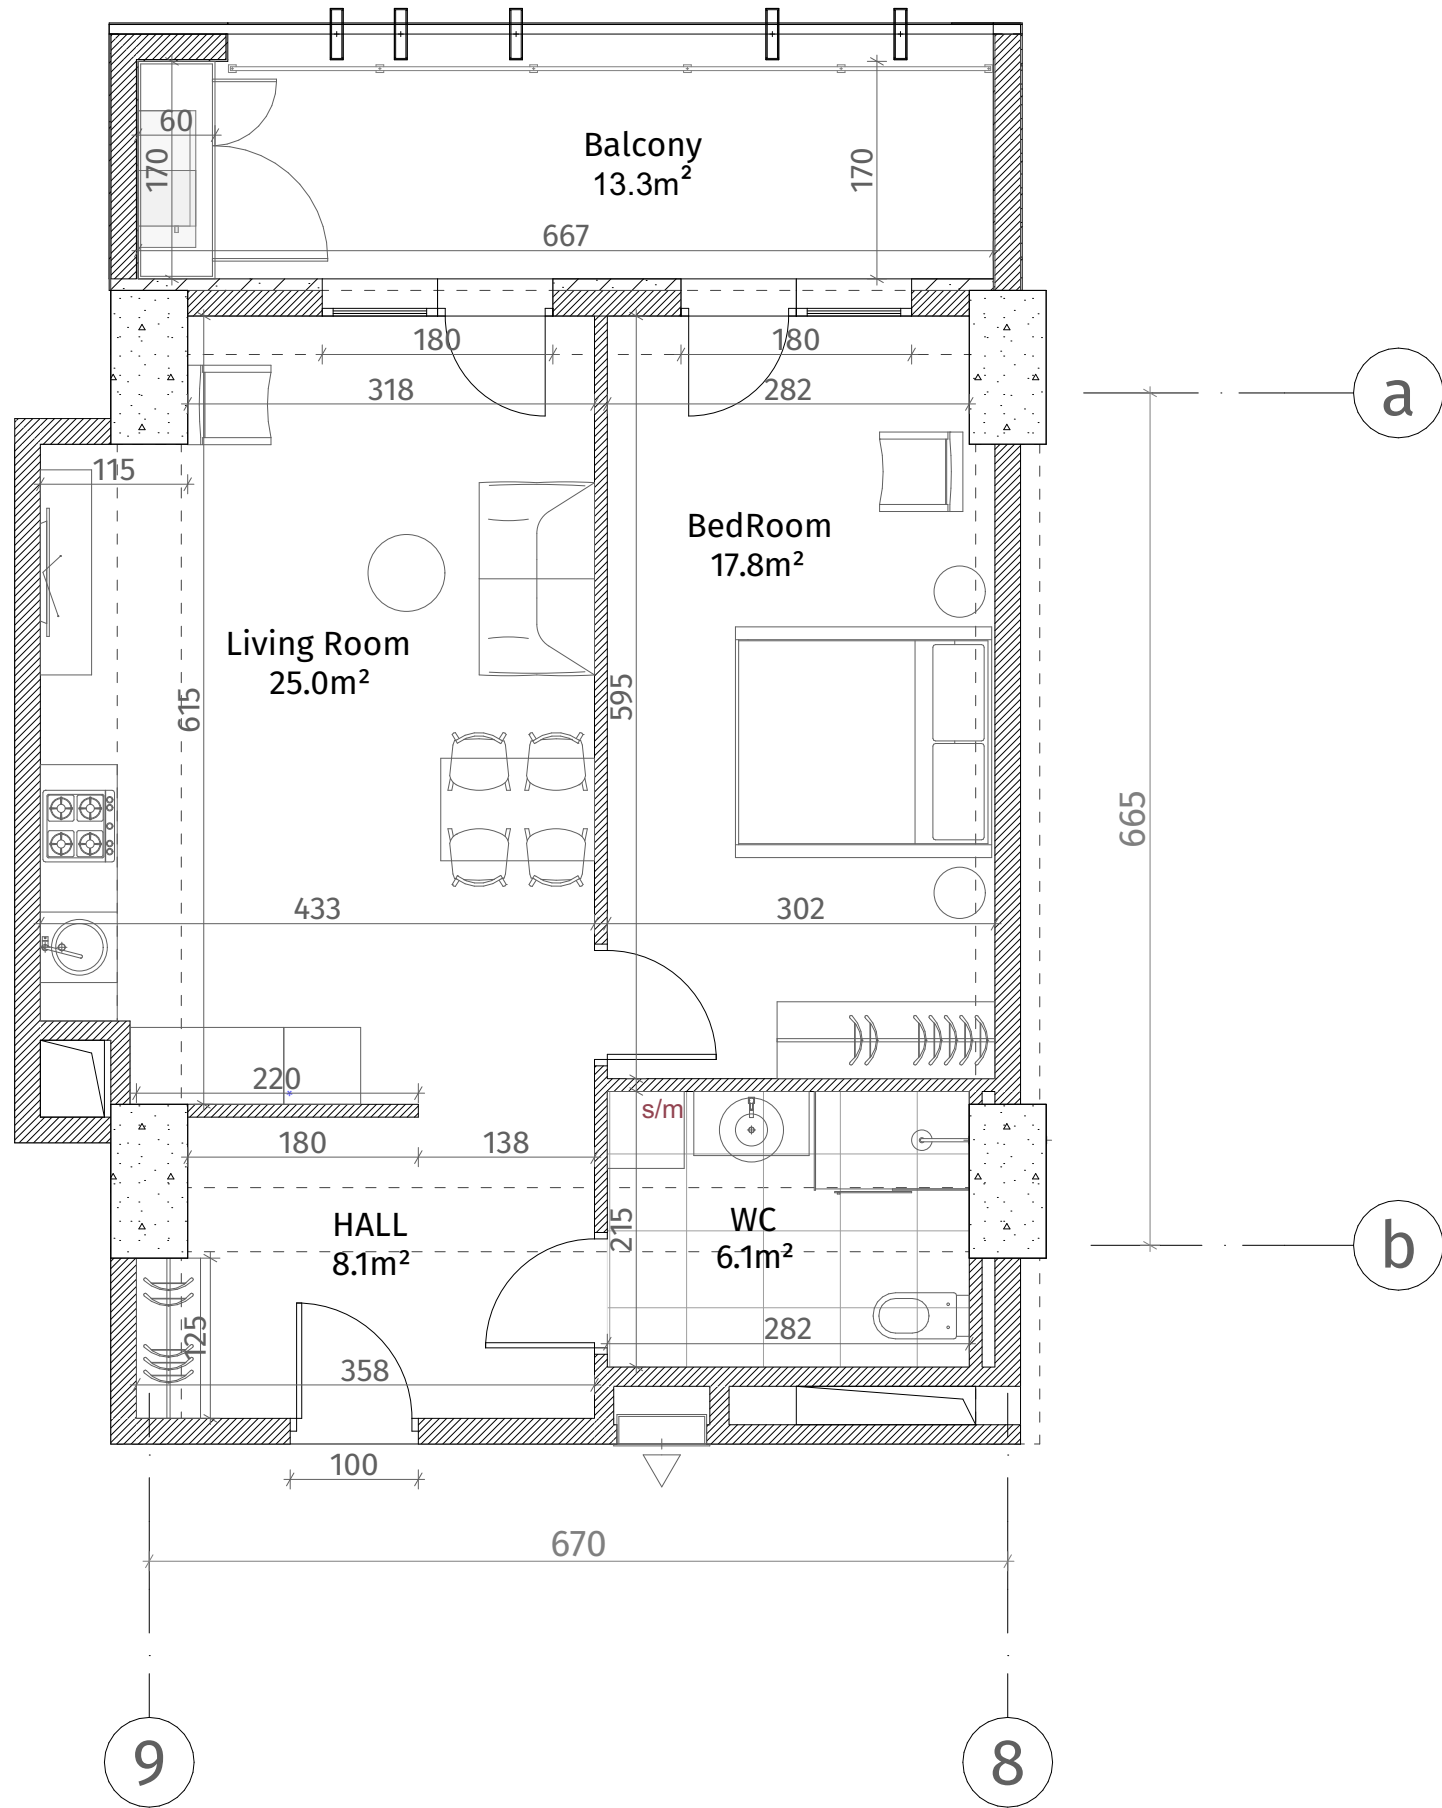

ისანი პარკი
ბლოკი B
სართული 11
ბინა #135
58.5+13.3=71.8

ქსელიანი	
	რეზინა-გაბონი (კოლონა, დიაფრაგმა)
	ბლოკის ქაღალდი (100-150-200 მმ)
	რიგული (500-500 მმ)
	გახრის აღმნიშვნელი
	თაბაშირ-გუჯარს ფილა
	დაპორაციული პანელი
ვარის სიმაღლე	
მოჭიმული იატაკიდან ჯერამდე: 2.85 მ.	
მოჭიმული იატაკიდან რიგულამდე: 2.55 მ.	

