




თეთრი
კვანძი

ისანი პარკი

ბლოკი B
სართული 11

ბინა #136
53.4+12.9=66.3

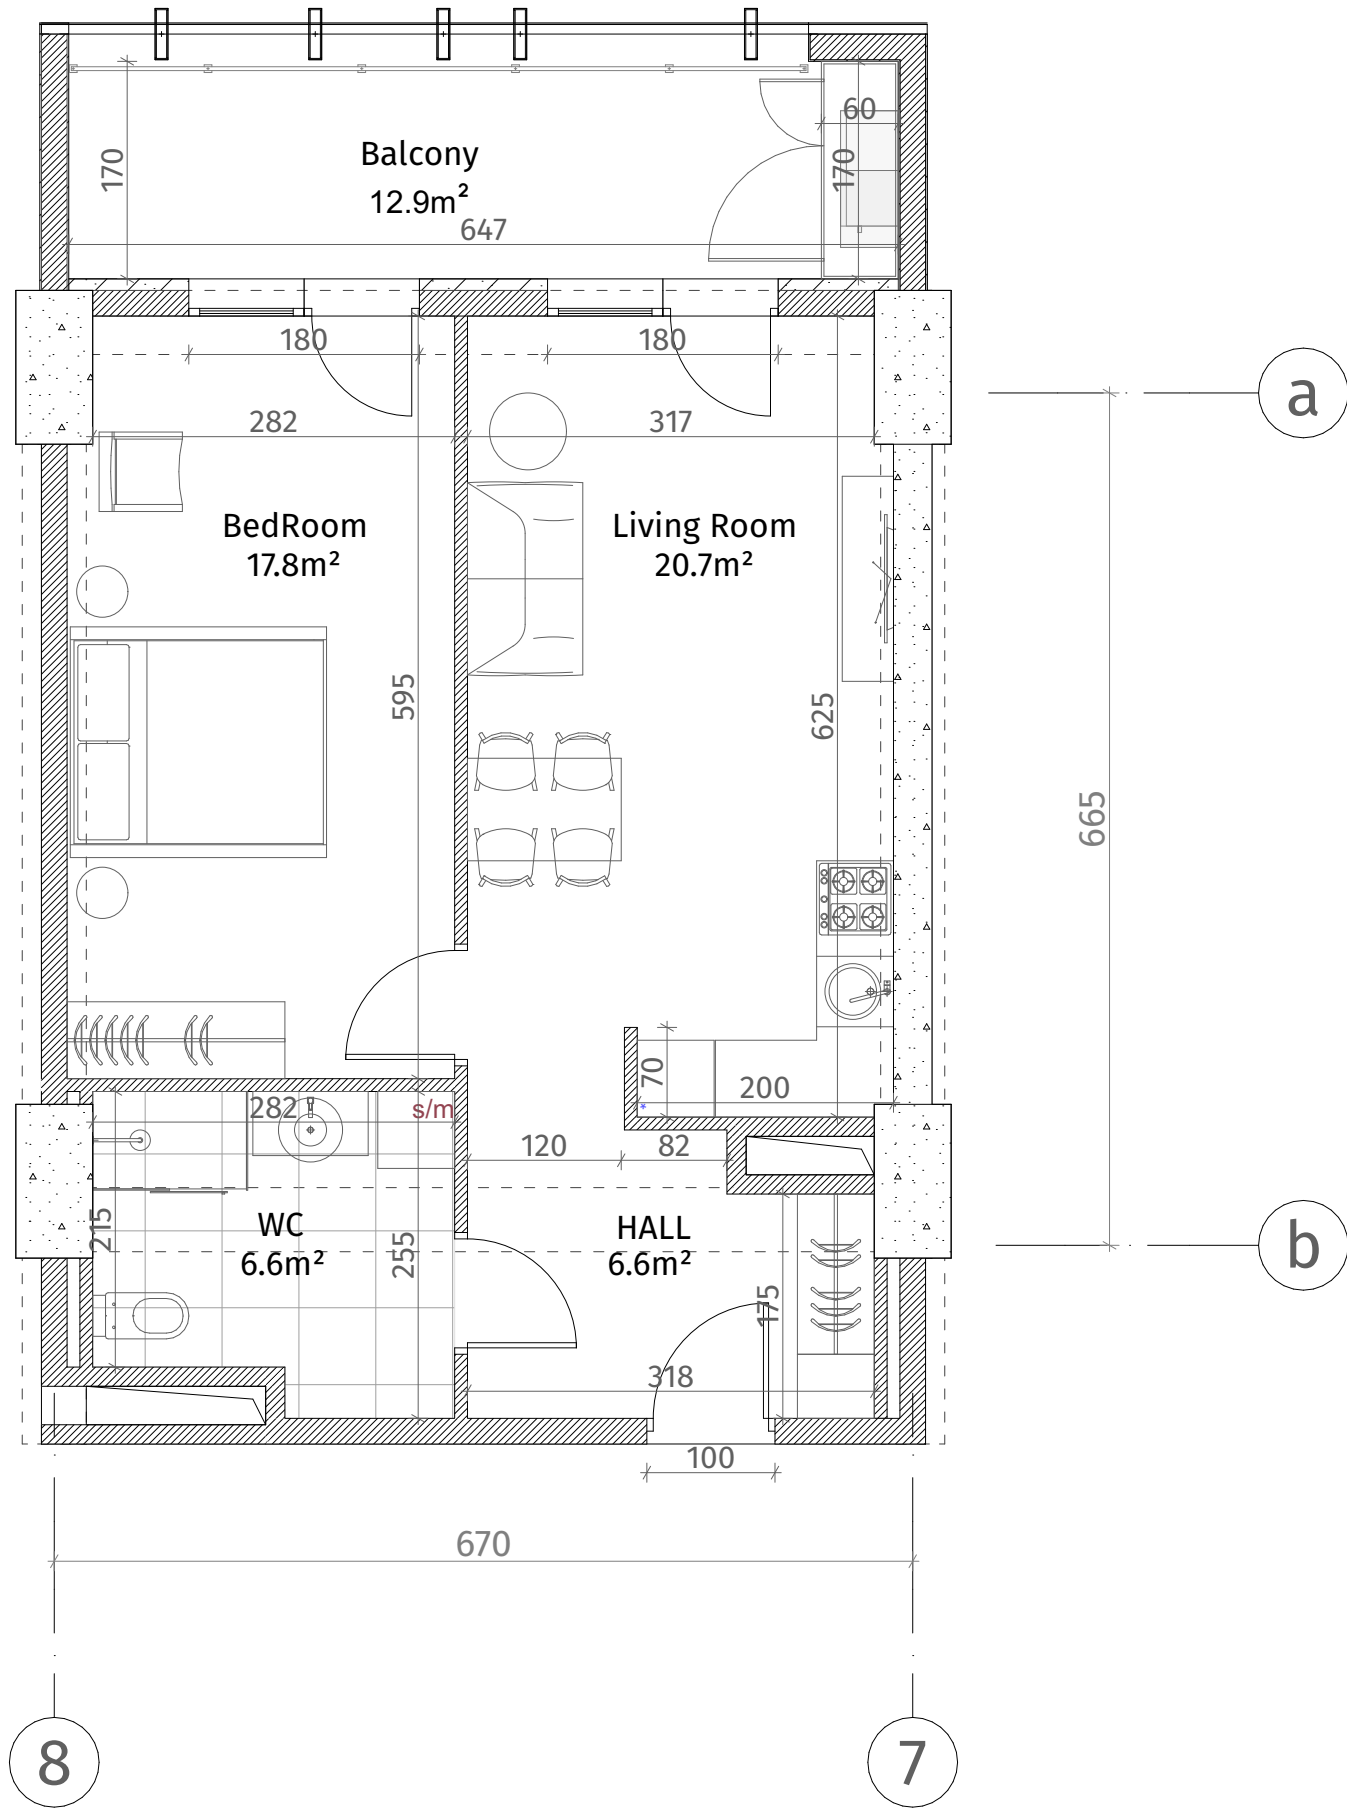

ქსელიანი	
	კონკრეტული (კოლონა, ღირსება)
	ბლოკის კედელი (100-150-200 მმ)
	რიგული (500-500 მმ)
	გამათი ალმინიუმის
	თავიერ-მუხარ ფილა
	დაკრებილი პანელი
ვარის სიმაღლე	
მოჭიმული იატაკიდან ჭრამი: 2.85 მ.	
მოჭიმული იატაკიდან რიგულამდე: 2.55 მ.	

