

თეთრი კვანახი



ა. პოლიტკოვსკაიას #12

ს/კ 01.14.05.008.394

სართული 1

ბინა #6
115.5+27.4=142.9

WS-3B-S-E

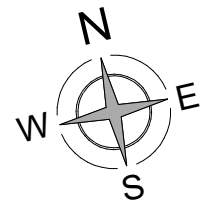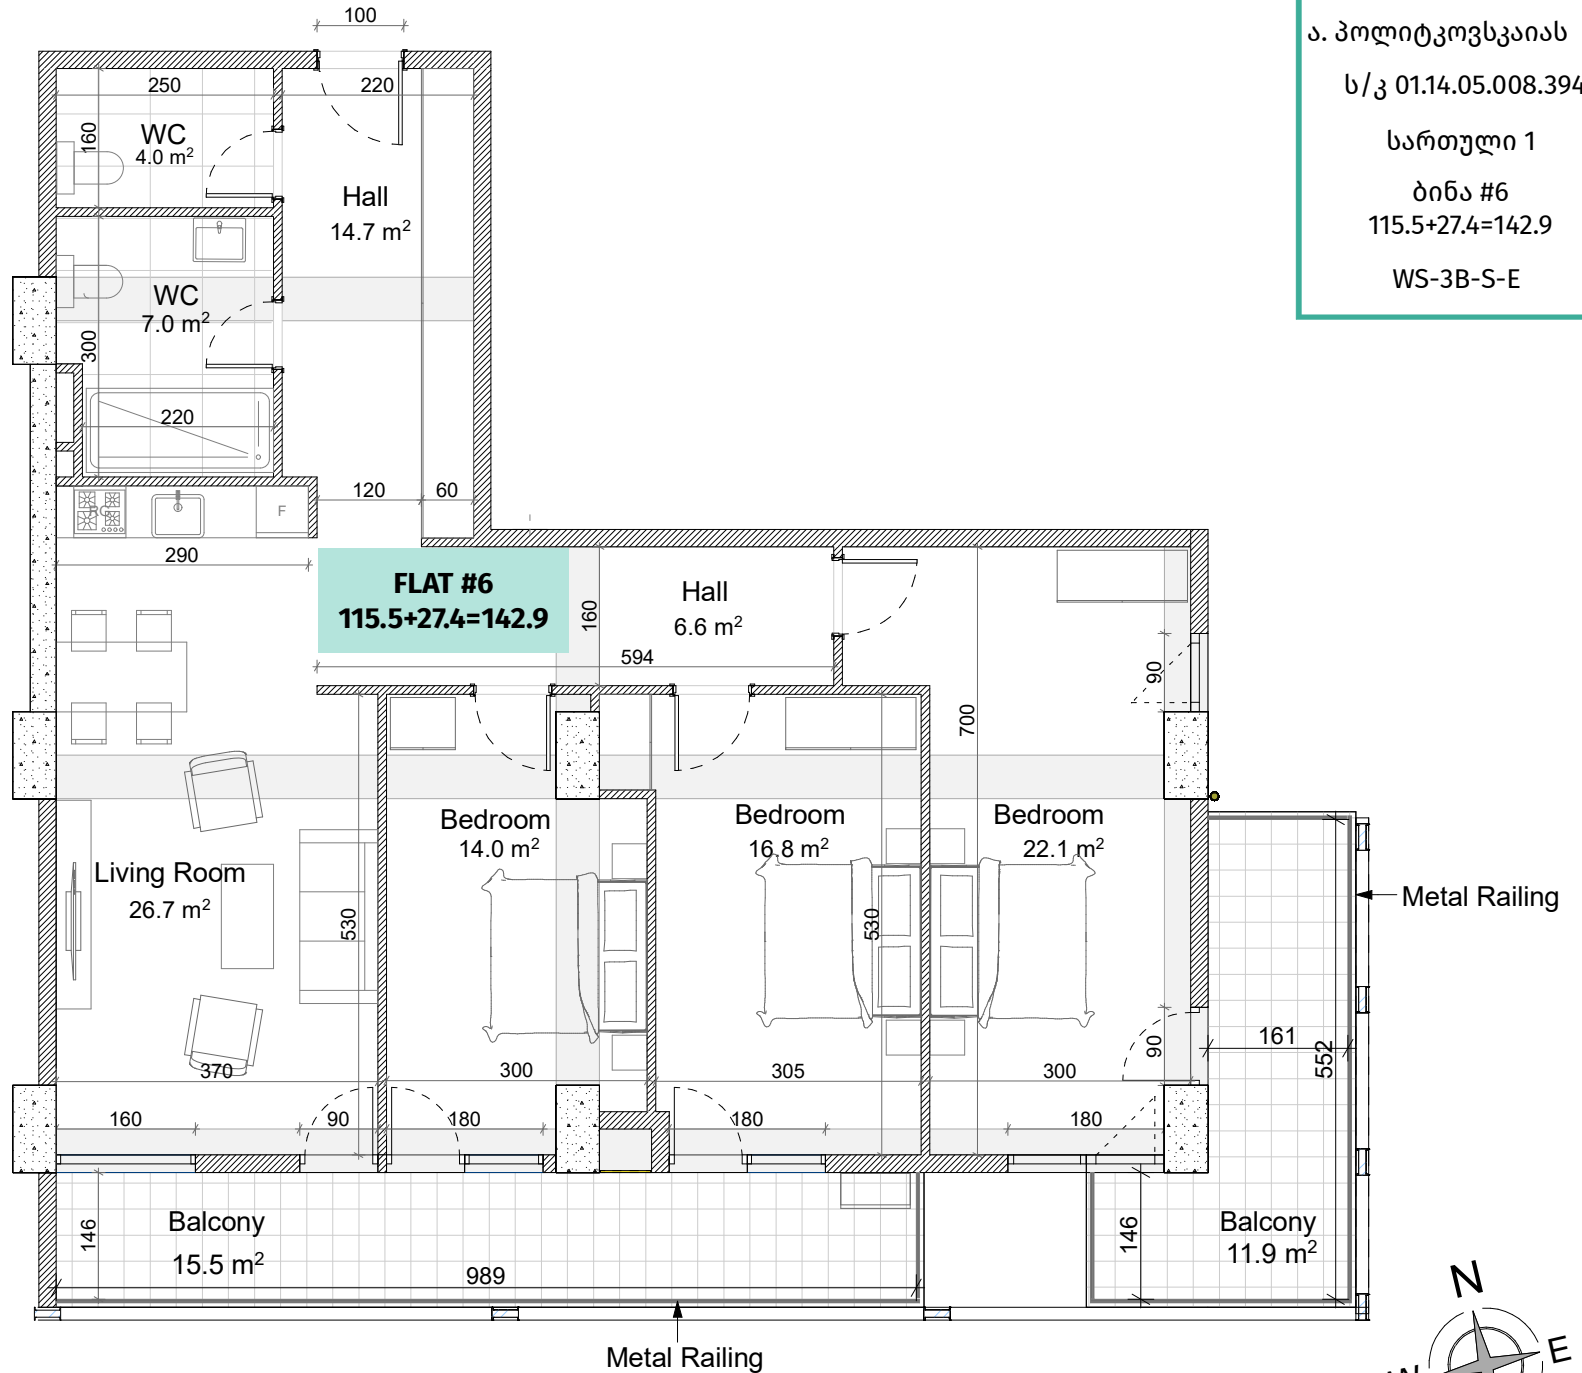

აქსელერაცია

	რკინა-ბეტონი (პოლთონი, ტიფურაჟი)
	ბლოკის კედელი (100-200 მმ)
	როგალი (500-500 მმ)
	ფაბრიკის უზრუნველყოფილი

ფარის სიმაღლე

მოქიმილი იაბაიდან ზარაბა: 3.00 მ.

მოქიმილი იაბაიდან რიგულამდე: 2.70 მ.