


თეთრი
კვანძი

ისანი პარკი
ბლოკი B
სართული 11
ბინა #137
52.8+12.9=65.7

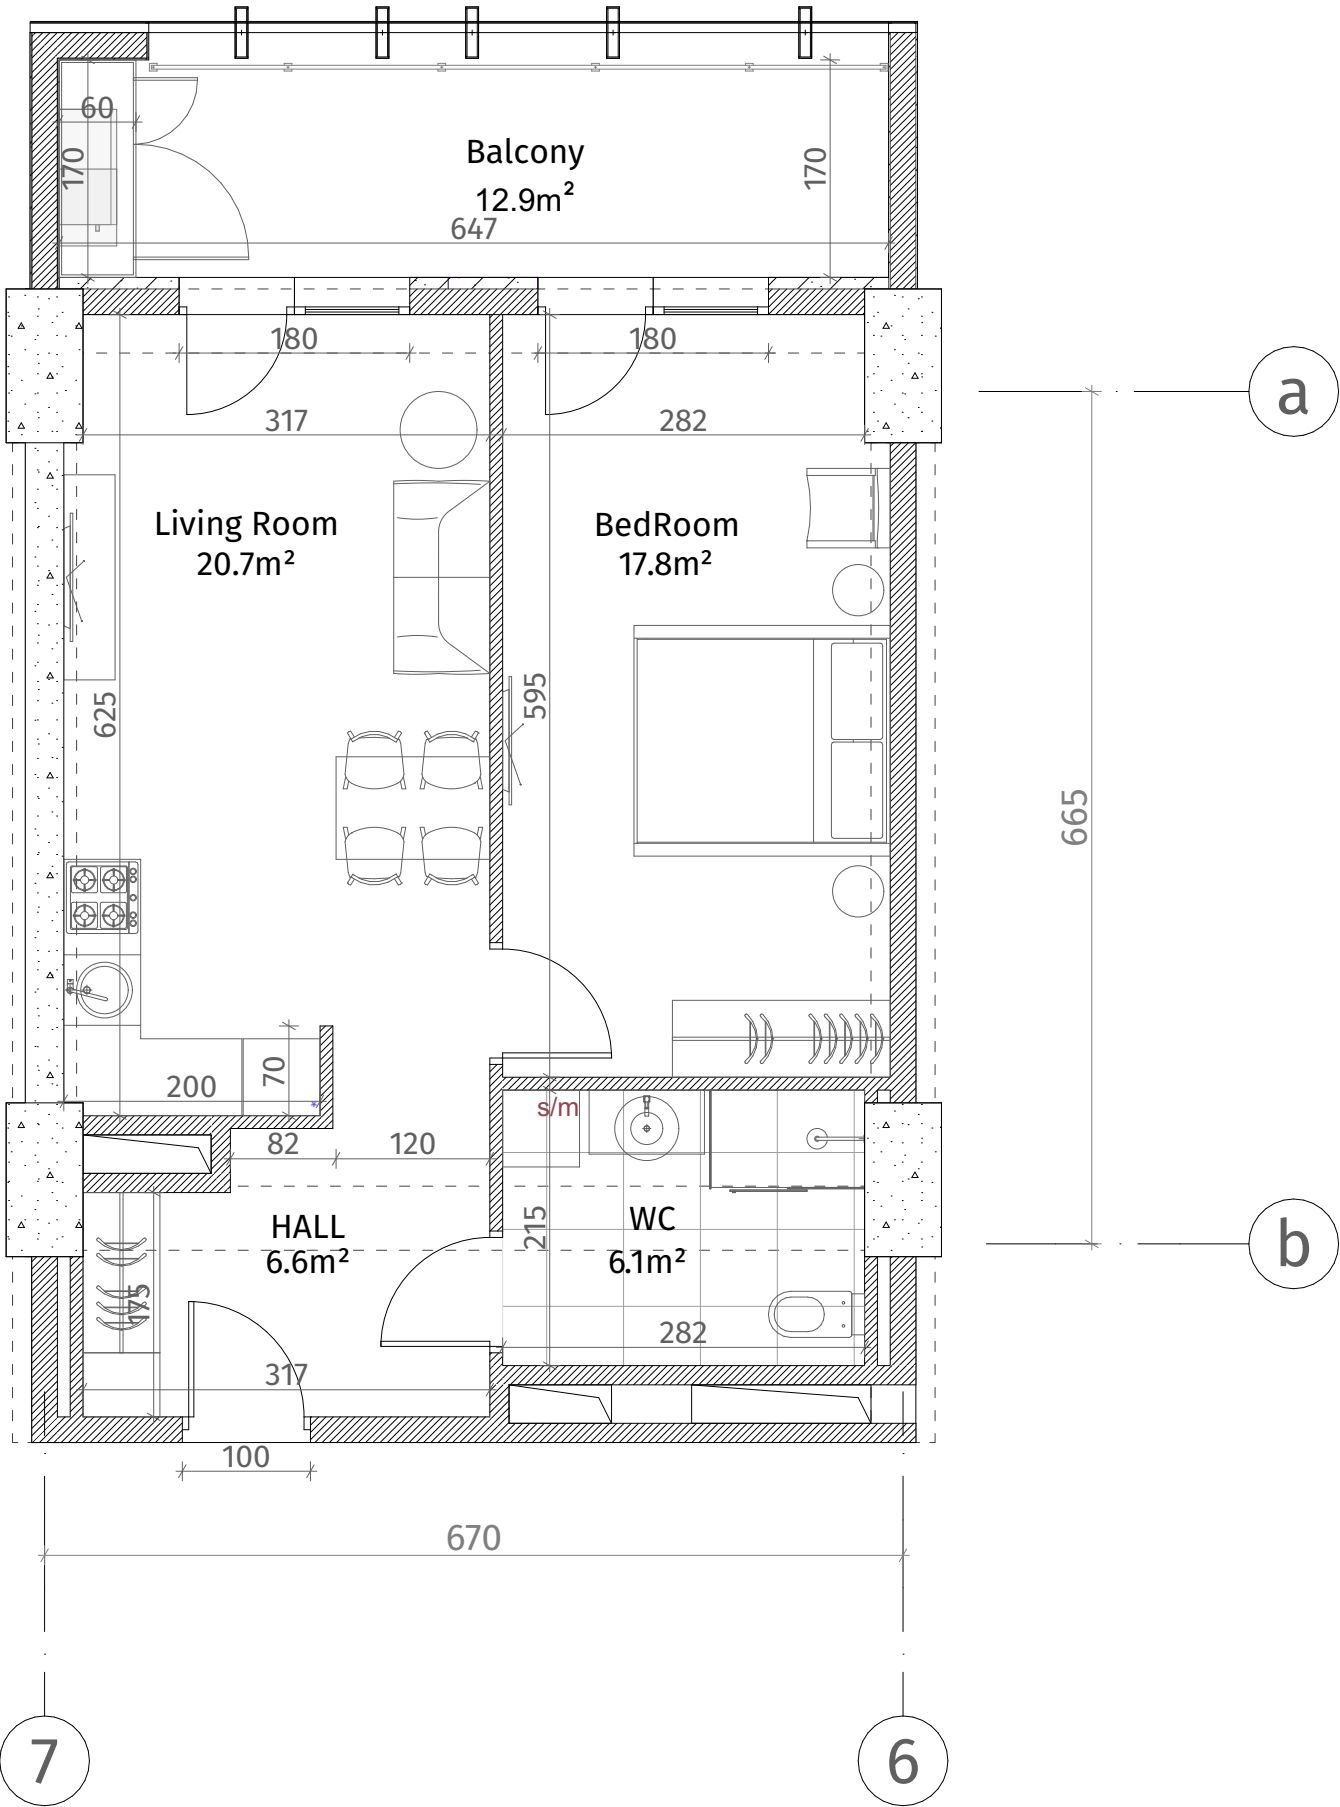

ქსელიანი	
	რკინა-ბეტონი (კოლონა, ღივრება)
	ბლოკის ქაღალდი (100-150-200 მმ)
	რიგული (500-500 მმ)
	გახრის აღმნიშვნელი
	თაბაშირ-გუჟოს ფილა
	დარბაზის კარი
ფარის სიმაღლე	
მოჭიმული იატაკიდან ჭარბად: 2.85 მ.	
მოჭიმული იატაკიდან რიგულამდე: 2.55 მ.	

