




თეთრი
კვანძი

ისანი პარკი

ბლოკი B
სართული 11

ბინა #138
 $52.2+12.6=64.8$

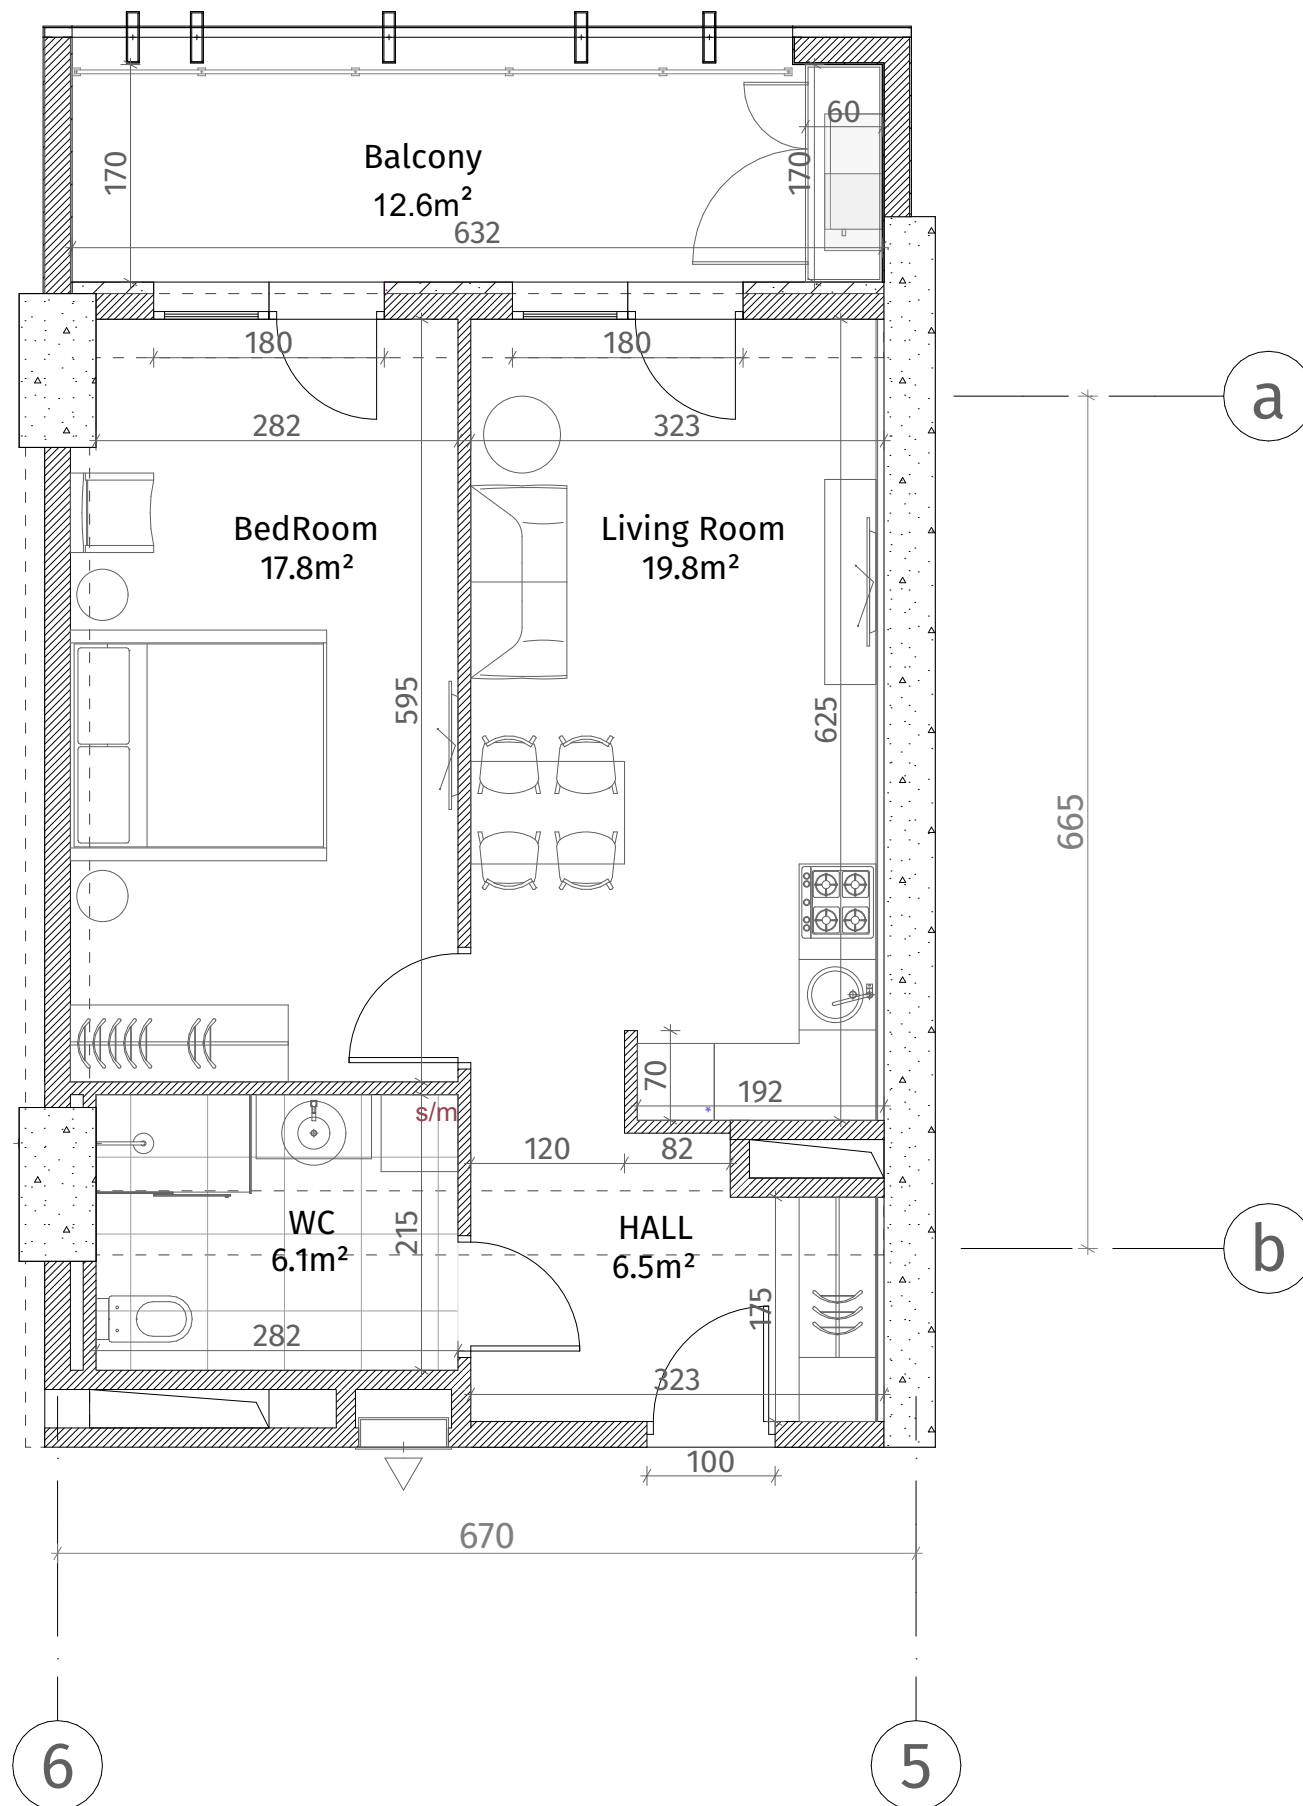

ქსელი	
	კონკრეტული (პოლსა, დიფრაგმა)
	ბლოკის კედელი (100-150-200 მმ)
	რიგული (500-500 მმ)
	გამათანებელი
	თაბაშირ-გუგუნი ფილა
	დარბაზის კარი
ფარის სიმაღლე	
მოჭიმული იატაკიდან ზედა: 2.85 მ.	
მოჭიმული იატაკიდან რიგულამდე: 2.55 მ.	

