


თეთრი
კვანძი

ისანი პარკი

ბლოკი B
სართული 12

ბინა #140
68.6+13.8=82.4

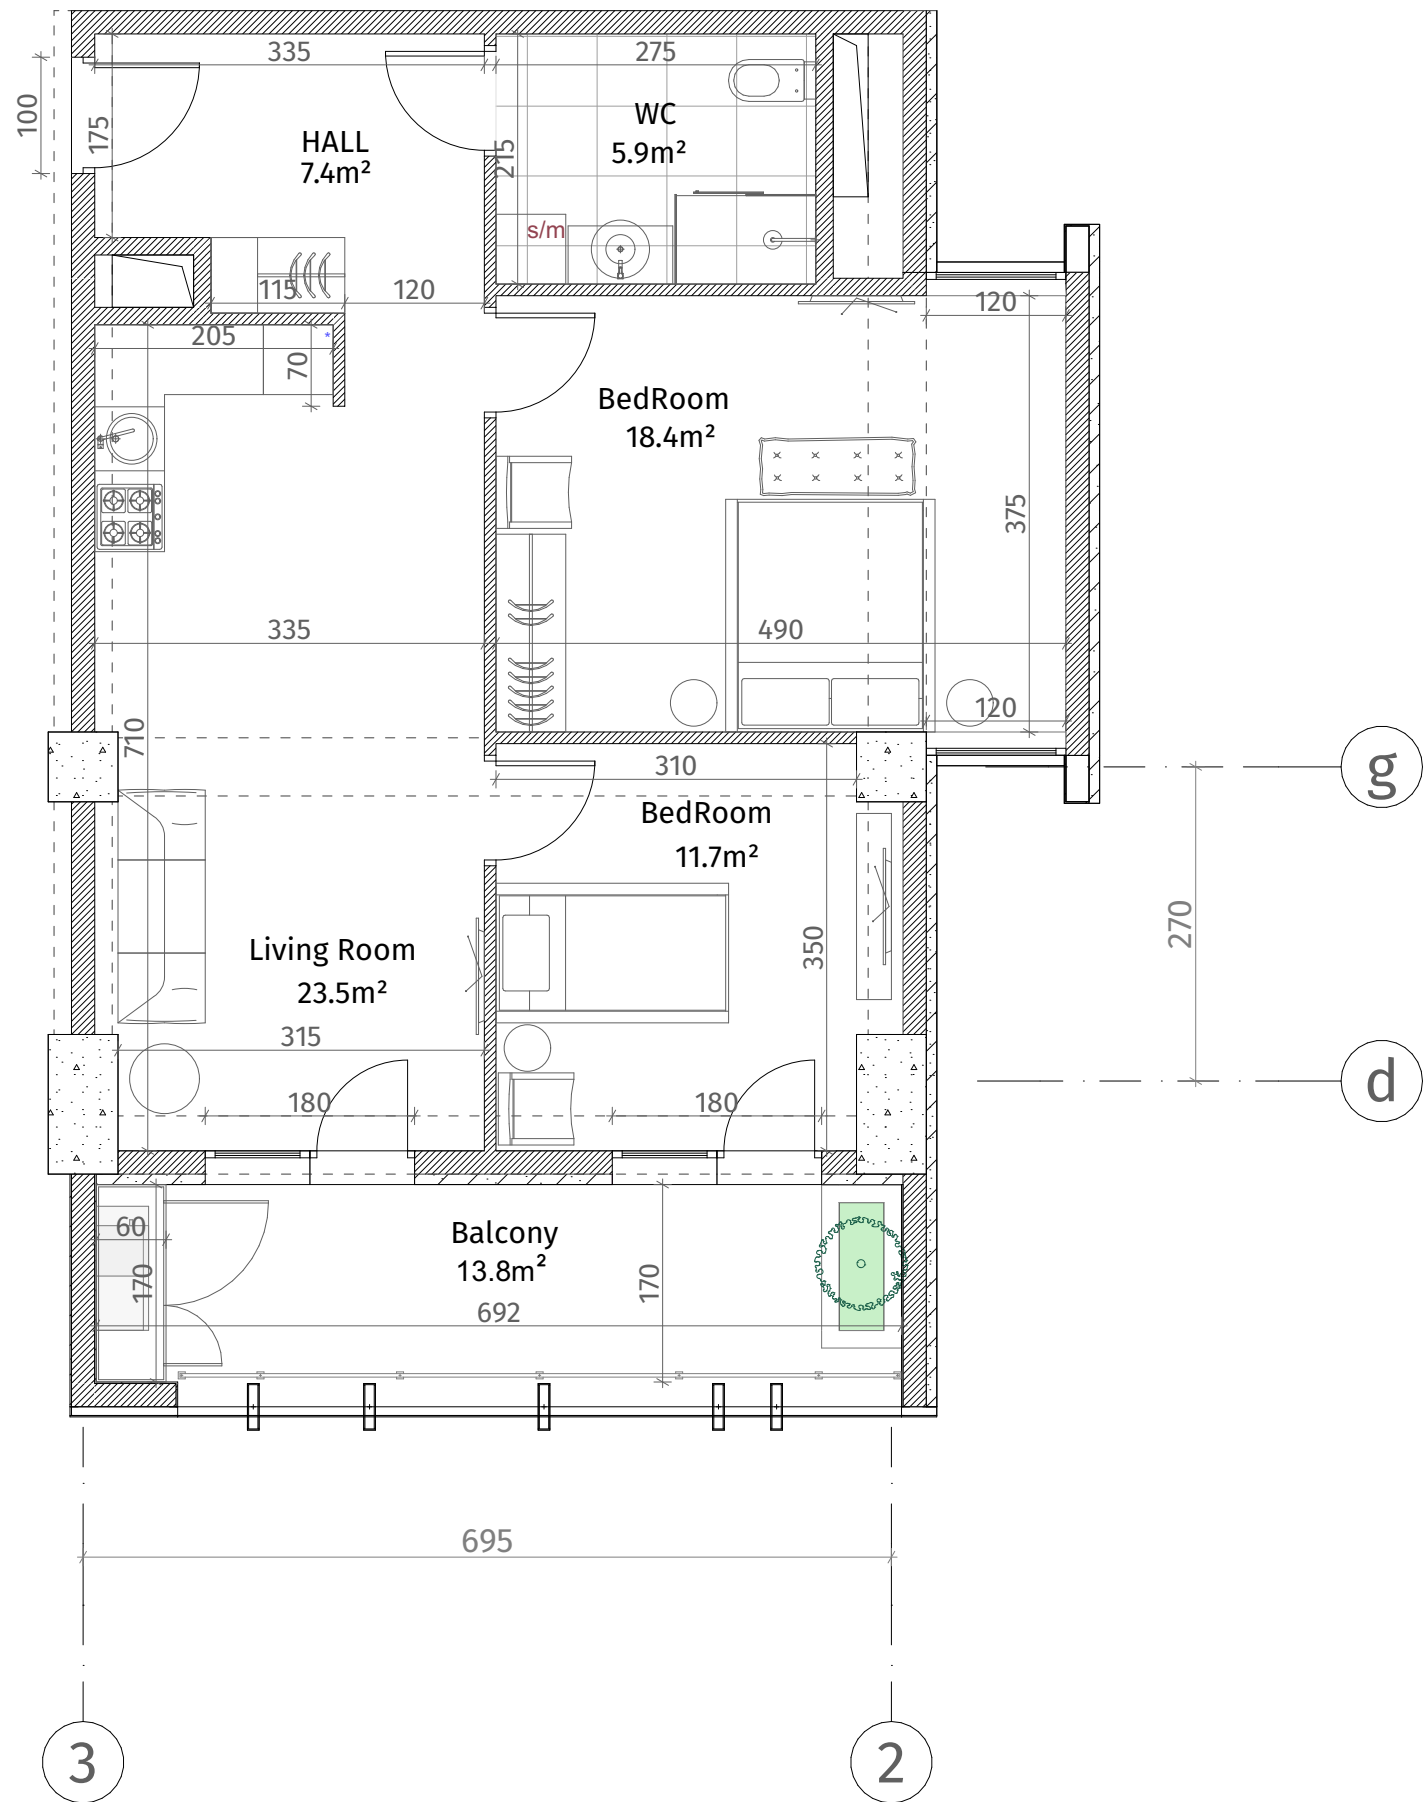

ქვესაზღვრები	
	ბეტონი (კოლონა, ფილა)
	ბლოკის კედელი (100-150-200 მმ)
	ბლოკი (500-500 მმ)
	ფილის ალუმინიზებული
	თაბაშირ-ფილის ფილა
	ფილის ფილა
ფარის სიმაღლე	
მოჭიმული იატაკიდან ფარამდე: 2.85 მ.	
მოჭიმული იატაკიდან რიგულამდე: 2.55 მ.	

