




თეთრი
კვანძი

ისანი პარკი

ბლოკი B
სართული 12

ბინა #141
48.3+12.9=61.2

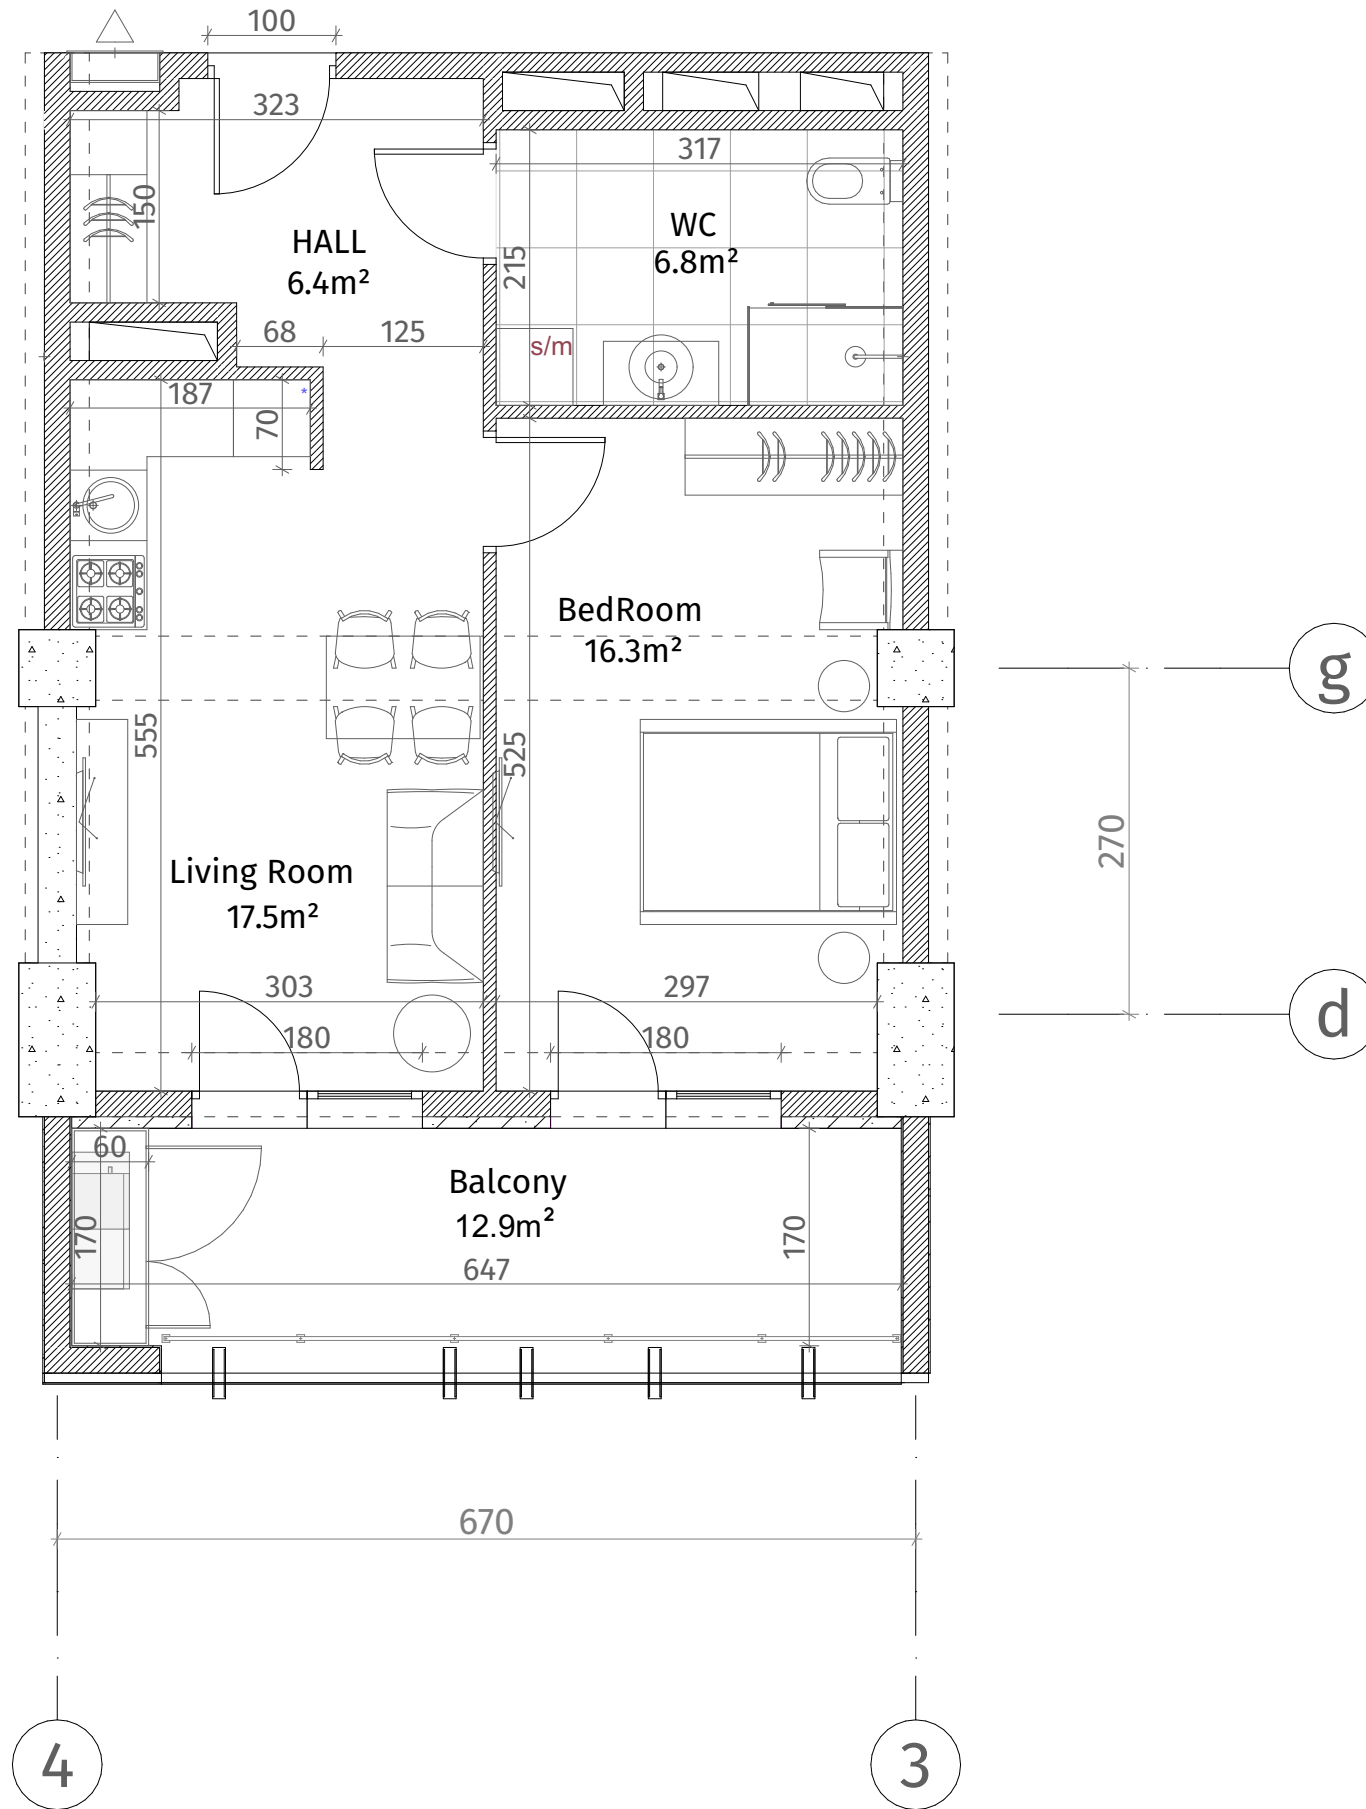

ქსკლიჩაგია	
	რკინა-ბეტონი (კოლონა, ღიფრაგვა)
	ბლოკის ჯაჭალი (100-150-200 მმ)
	რიგელი (500-500 მმ)
	გახტის აღმნიშვნელი
	თაბაშირ-მუყაოს ფილა
	დაპორაციული პანალი
ჯარის სიმაღლე	
მოჭიმული იატაკიდან ჯარამდე: 2.85 მ.	
მოჭიმული იატაკიდან რიგულამდე: 2.55 მ.	

