




**თეთრი  
კვანახი**

ისანი პარკი

ბლოკი B  
სართული 12

ბინა #143  
72.9+19.4=92.3

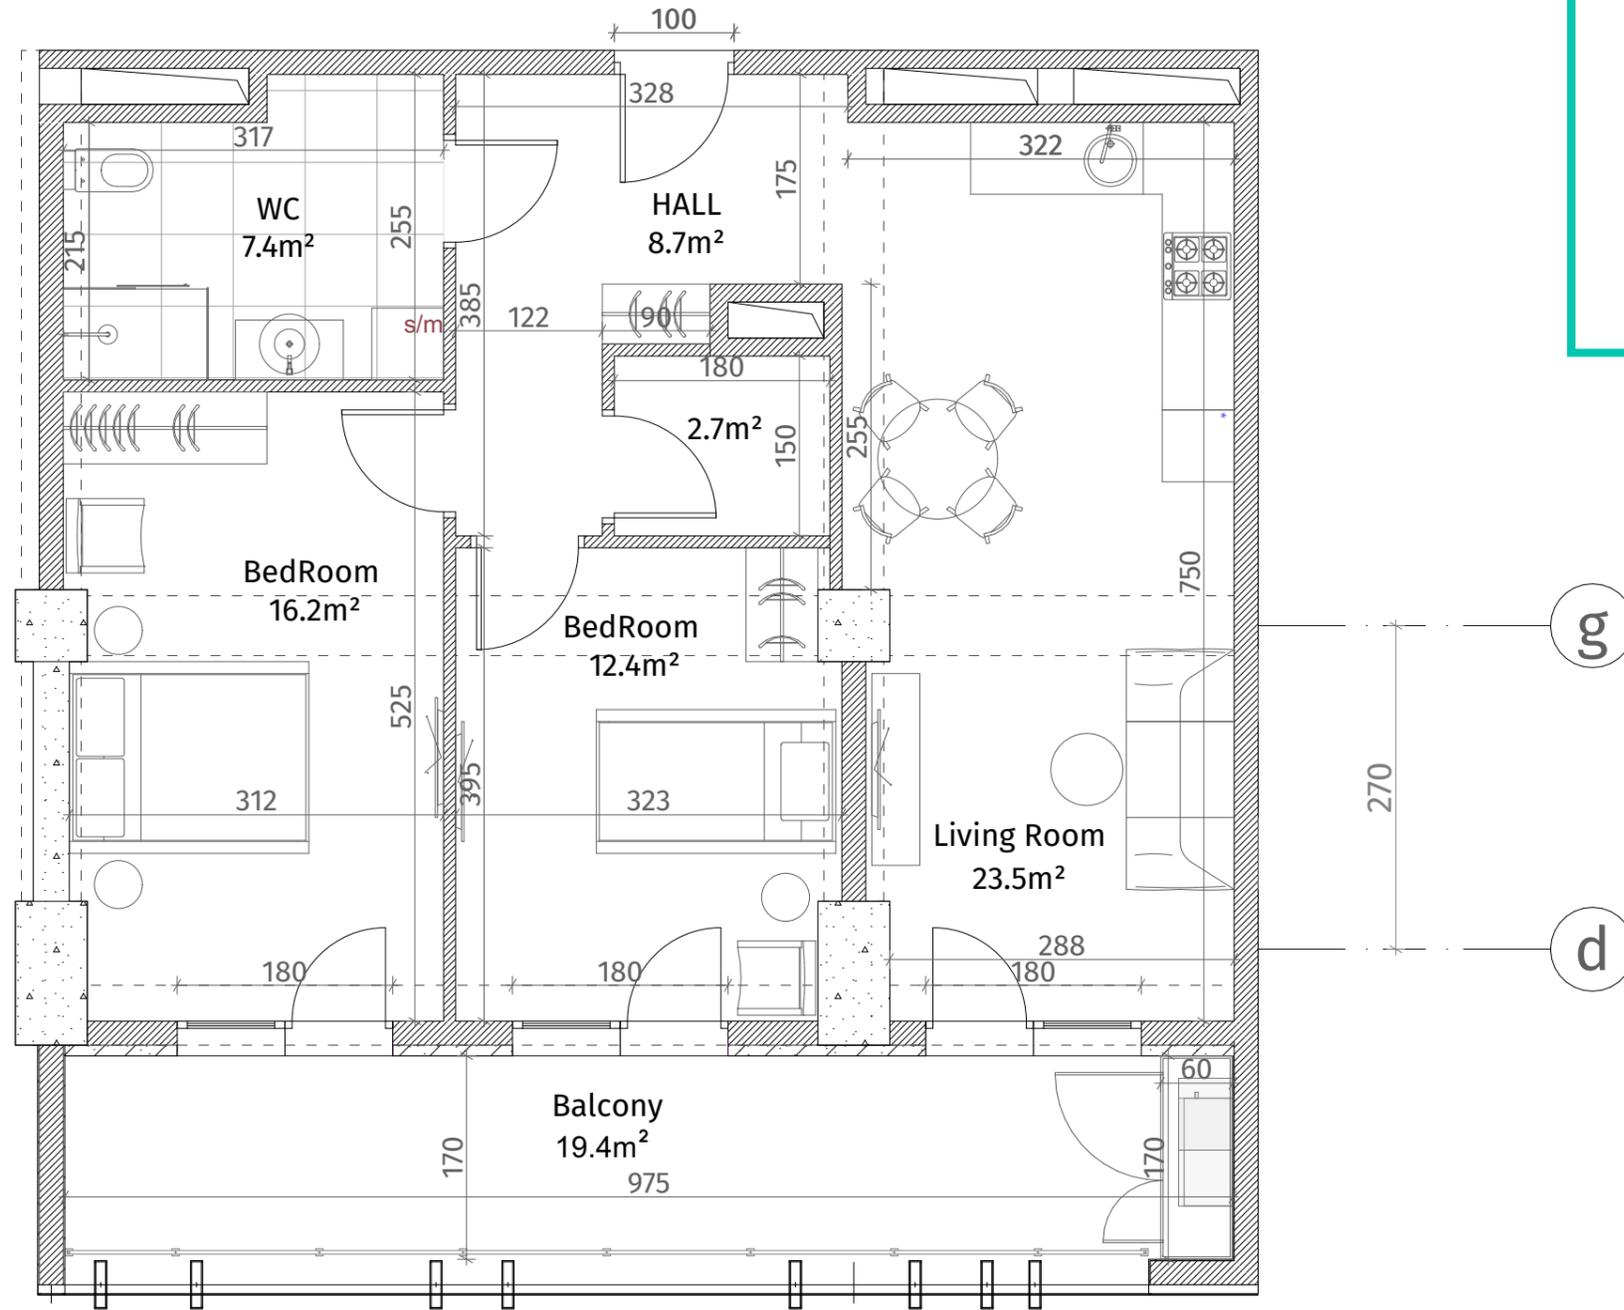

ქსკლინაგია	
	კონკრეტული (კოლონა, ღიაფრაგა)
	ბლოკის კედელი (100-150-200 მმ)
	რიგული (500-500 მმ)
	მანქანის აღმნიშვნელი
	თაბაშირ-მუყაოს ფილა
	ლაკონური პანელი
ჯარის სიმაღლე	
მოჭიმული იატაკიდან ჯარამდე: 2.85 მ.	
მოჭიმული იატაკიდან რიგულამდე: 2.55 მ.	

