


თეთრი
კვანძი

ისანი პარკი
ბლოკი B
სართული 12
ბინა #148
 $100.6+23.5=124.1$

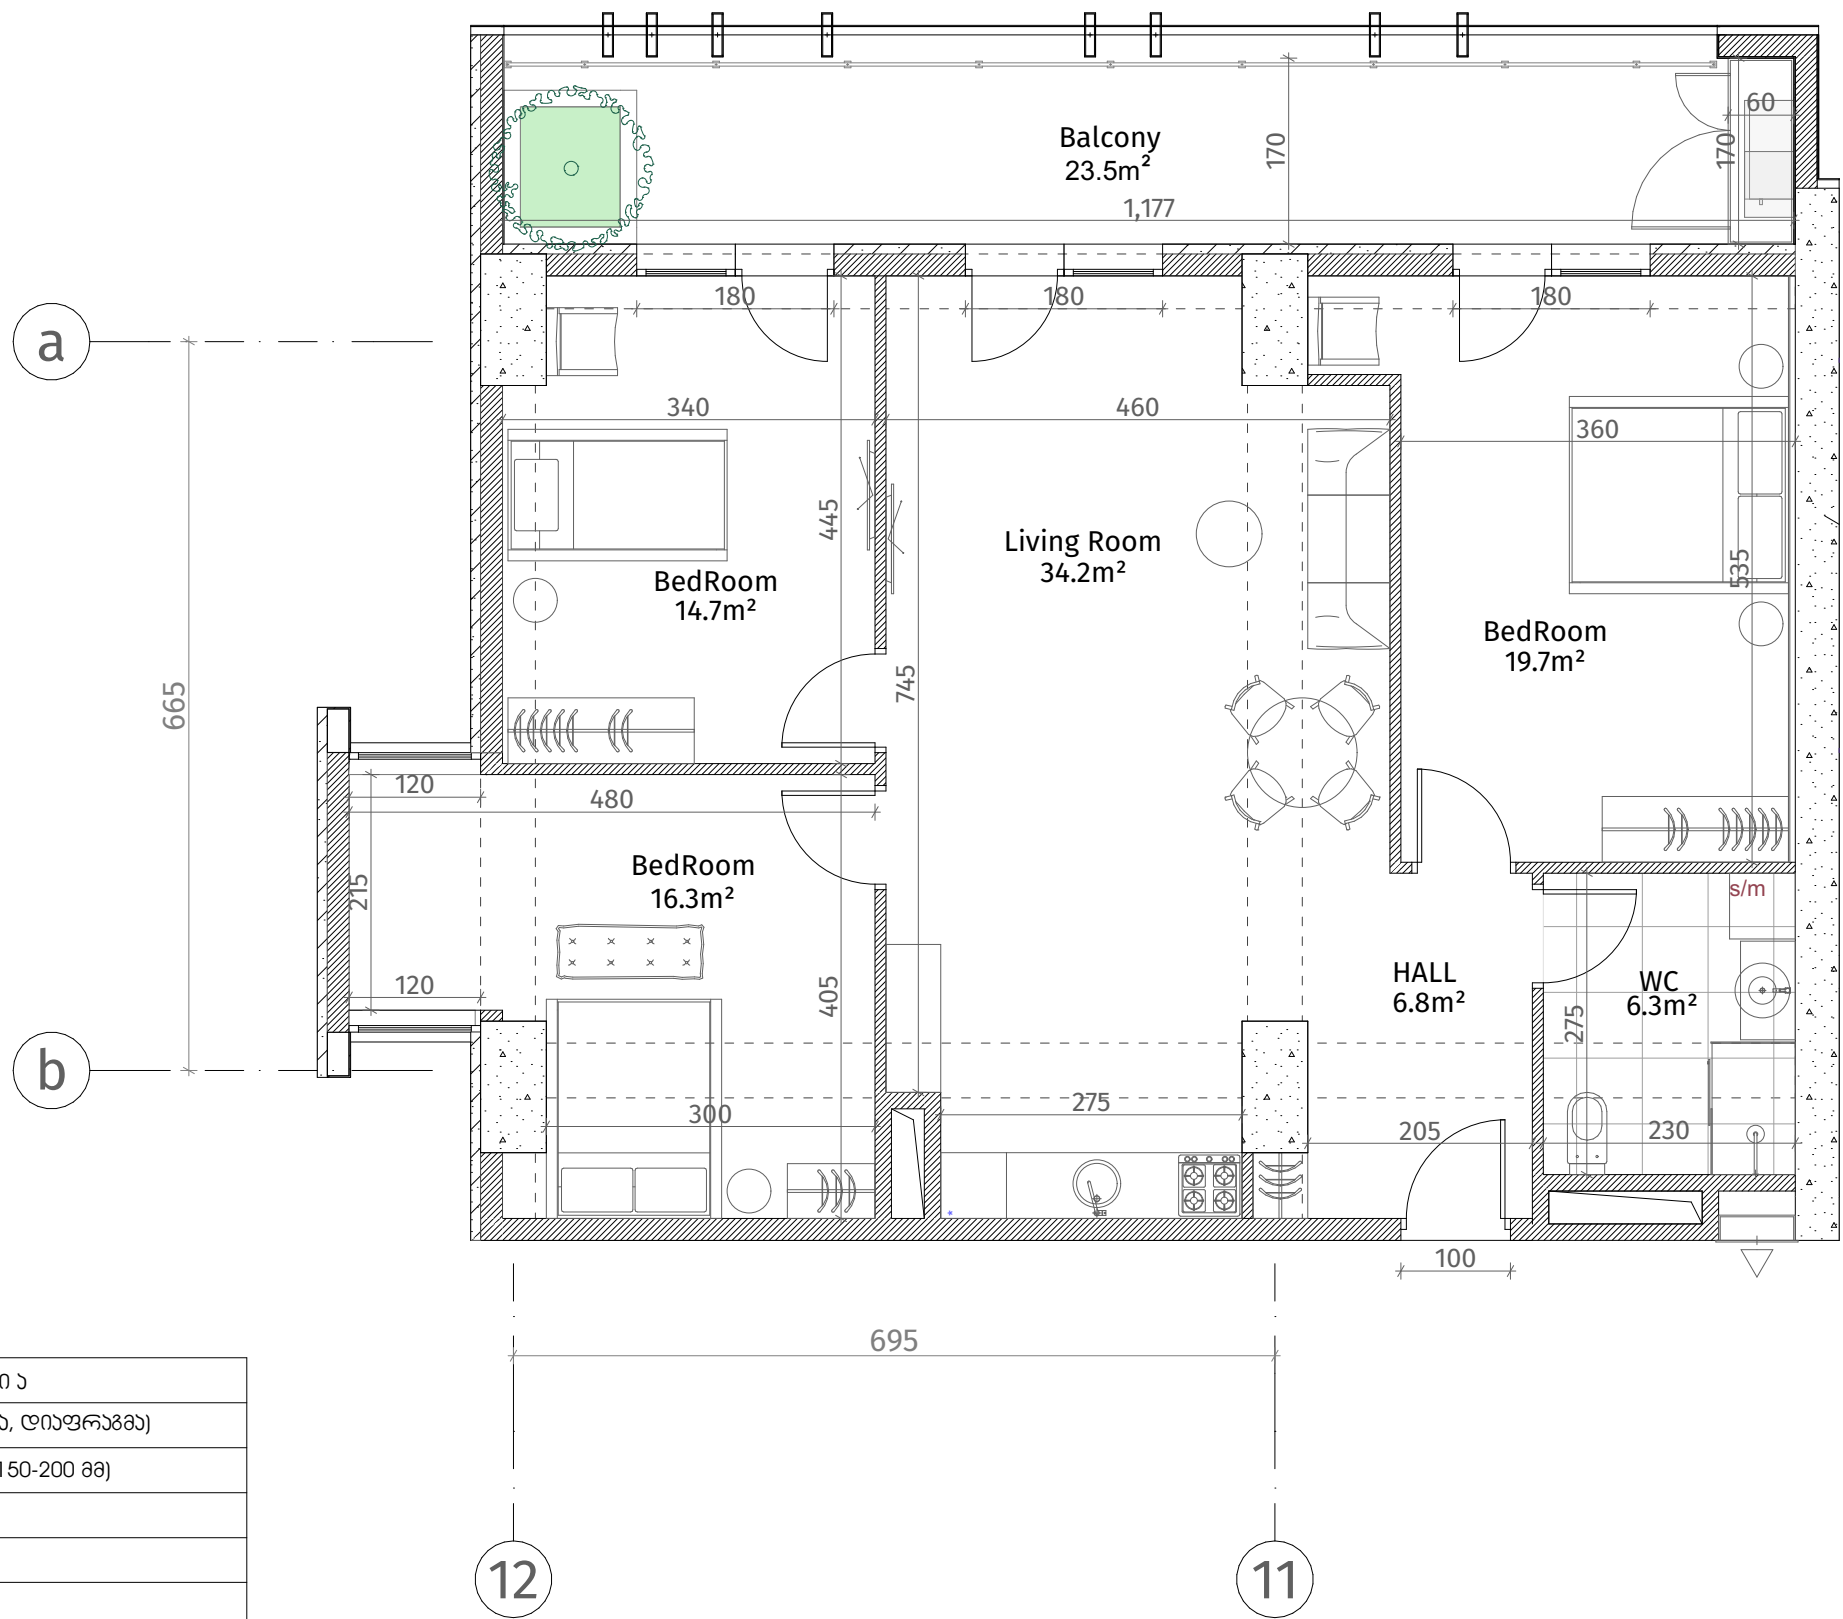

ქვეყნული სტანდარტი	
	ბეტონი (კოლონა, დიფრაგმა)
	გამწვანი ქვიშა (100-150-200 მმ)
	ბუნებრივი (500-500 მმ)
	ფარის ადამიანური
	თავი-ფარის ფარ
	ფარის-ფარის ფარ
ფარის სიმაღლე	
მოჭიმული იატაკიდან ფარამდე: 2.85 მ.	
მოჭიმული იატაკიდან რიგულამდე: 2.55 მ.	

