




**თეთრი  
კვანძი**

ისანი პარკი

ბლოკი B  
სართული 12

ბინა #149  
58.5+13.3=71.8

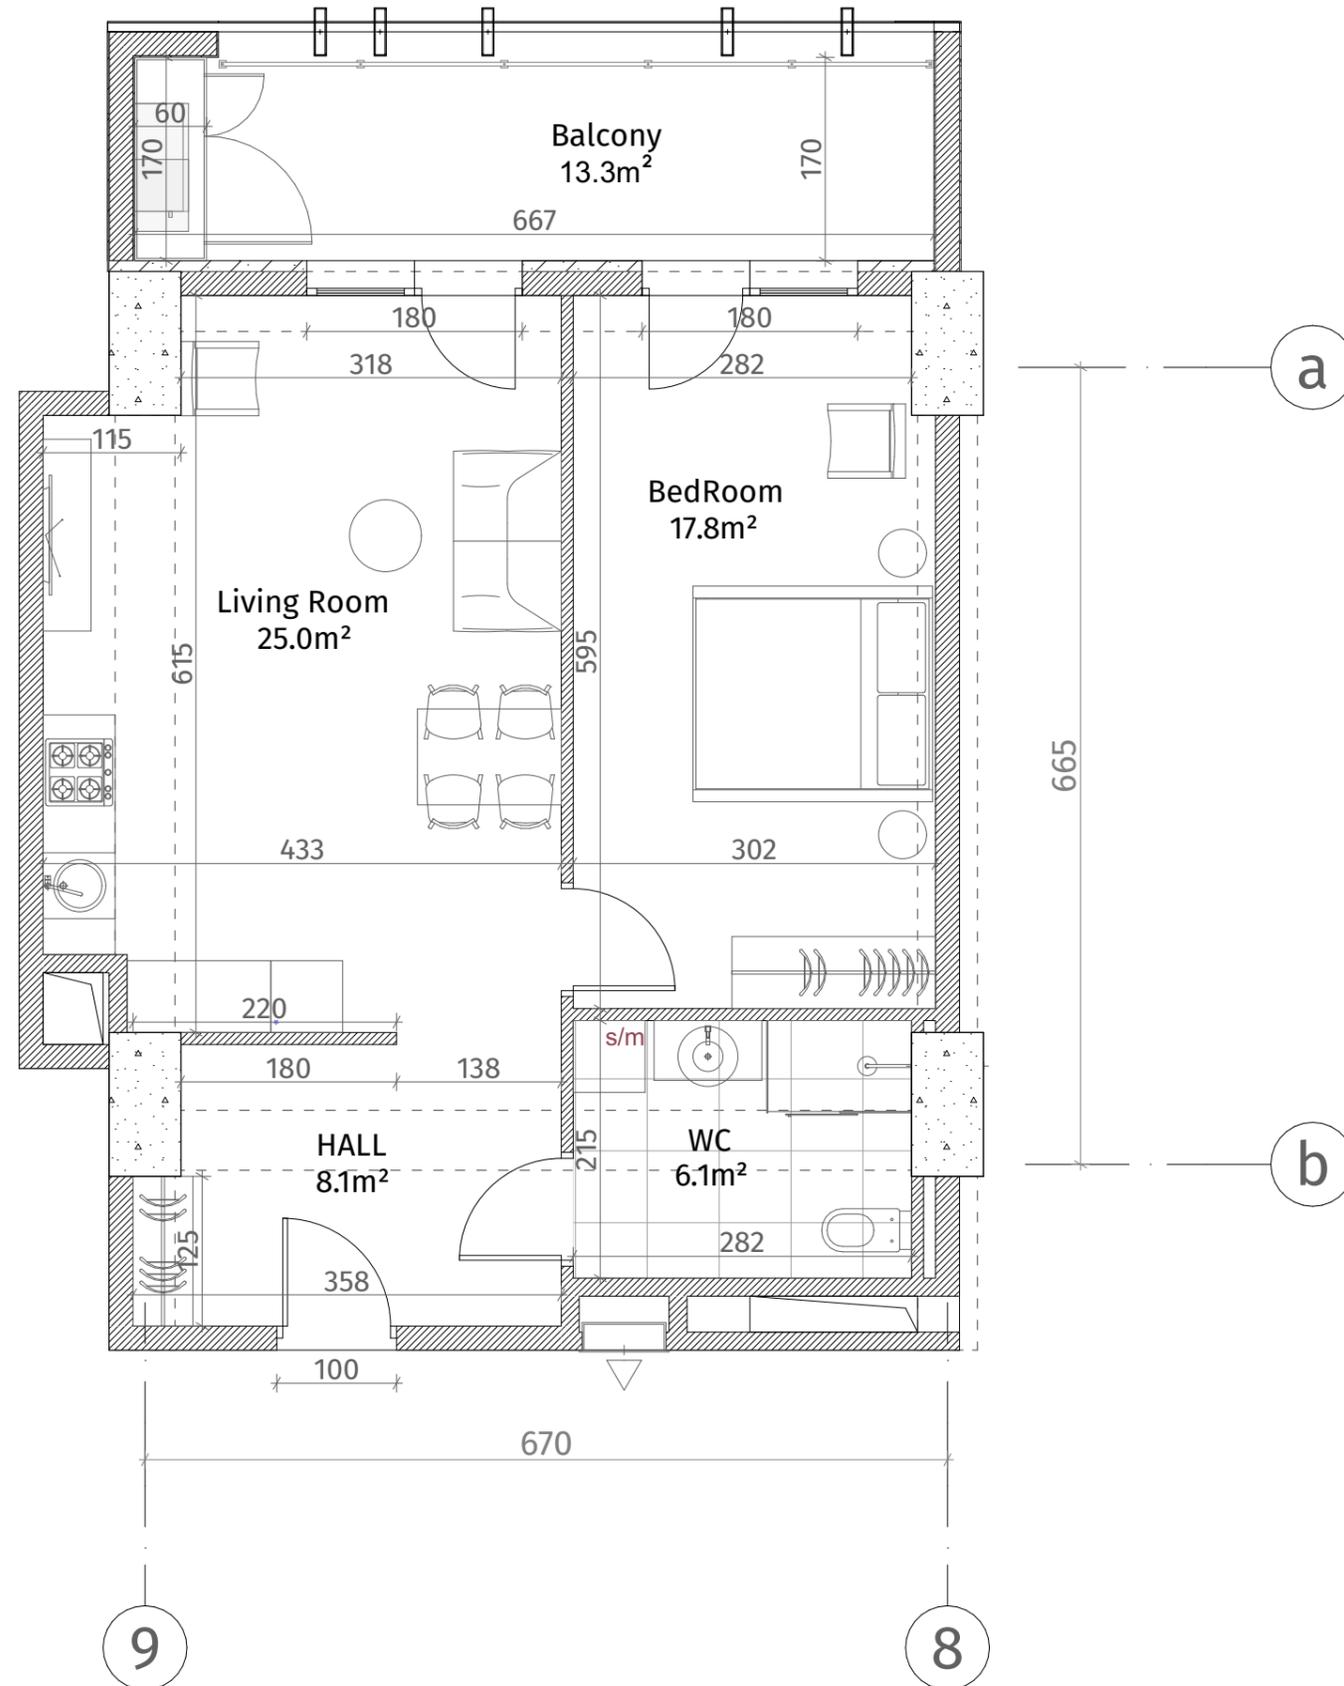

ექსპლიკაცია	
	კონკრეტონი (კოლონა, ღიაფრაგა)
	ბლოკის კედელი (100-150-200 მმ)
	რიგული (500-500 მმ)
	ფანჯრის აღნიშვნა
	თაბაშირ-ფეხოს ფილა
	ღაბრის ხელი
ჯარის სიმაღლე	
მოჭიმული იატაკიდან ჯარამდე: 2.85 მ.	
მოჭიმული იატაკიდან რიგულამდე: 2.55 მ.	

