


თეთრი
კვანძი

ისანი პარკი

ბლოკი B
სართული 12

ბინა #150
 $53.4+12.9=66.3$

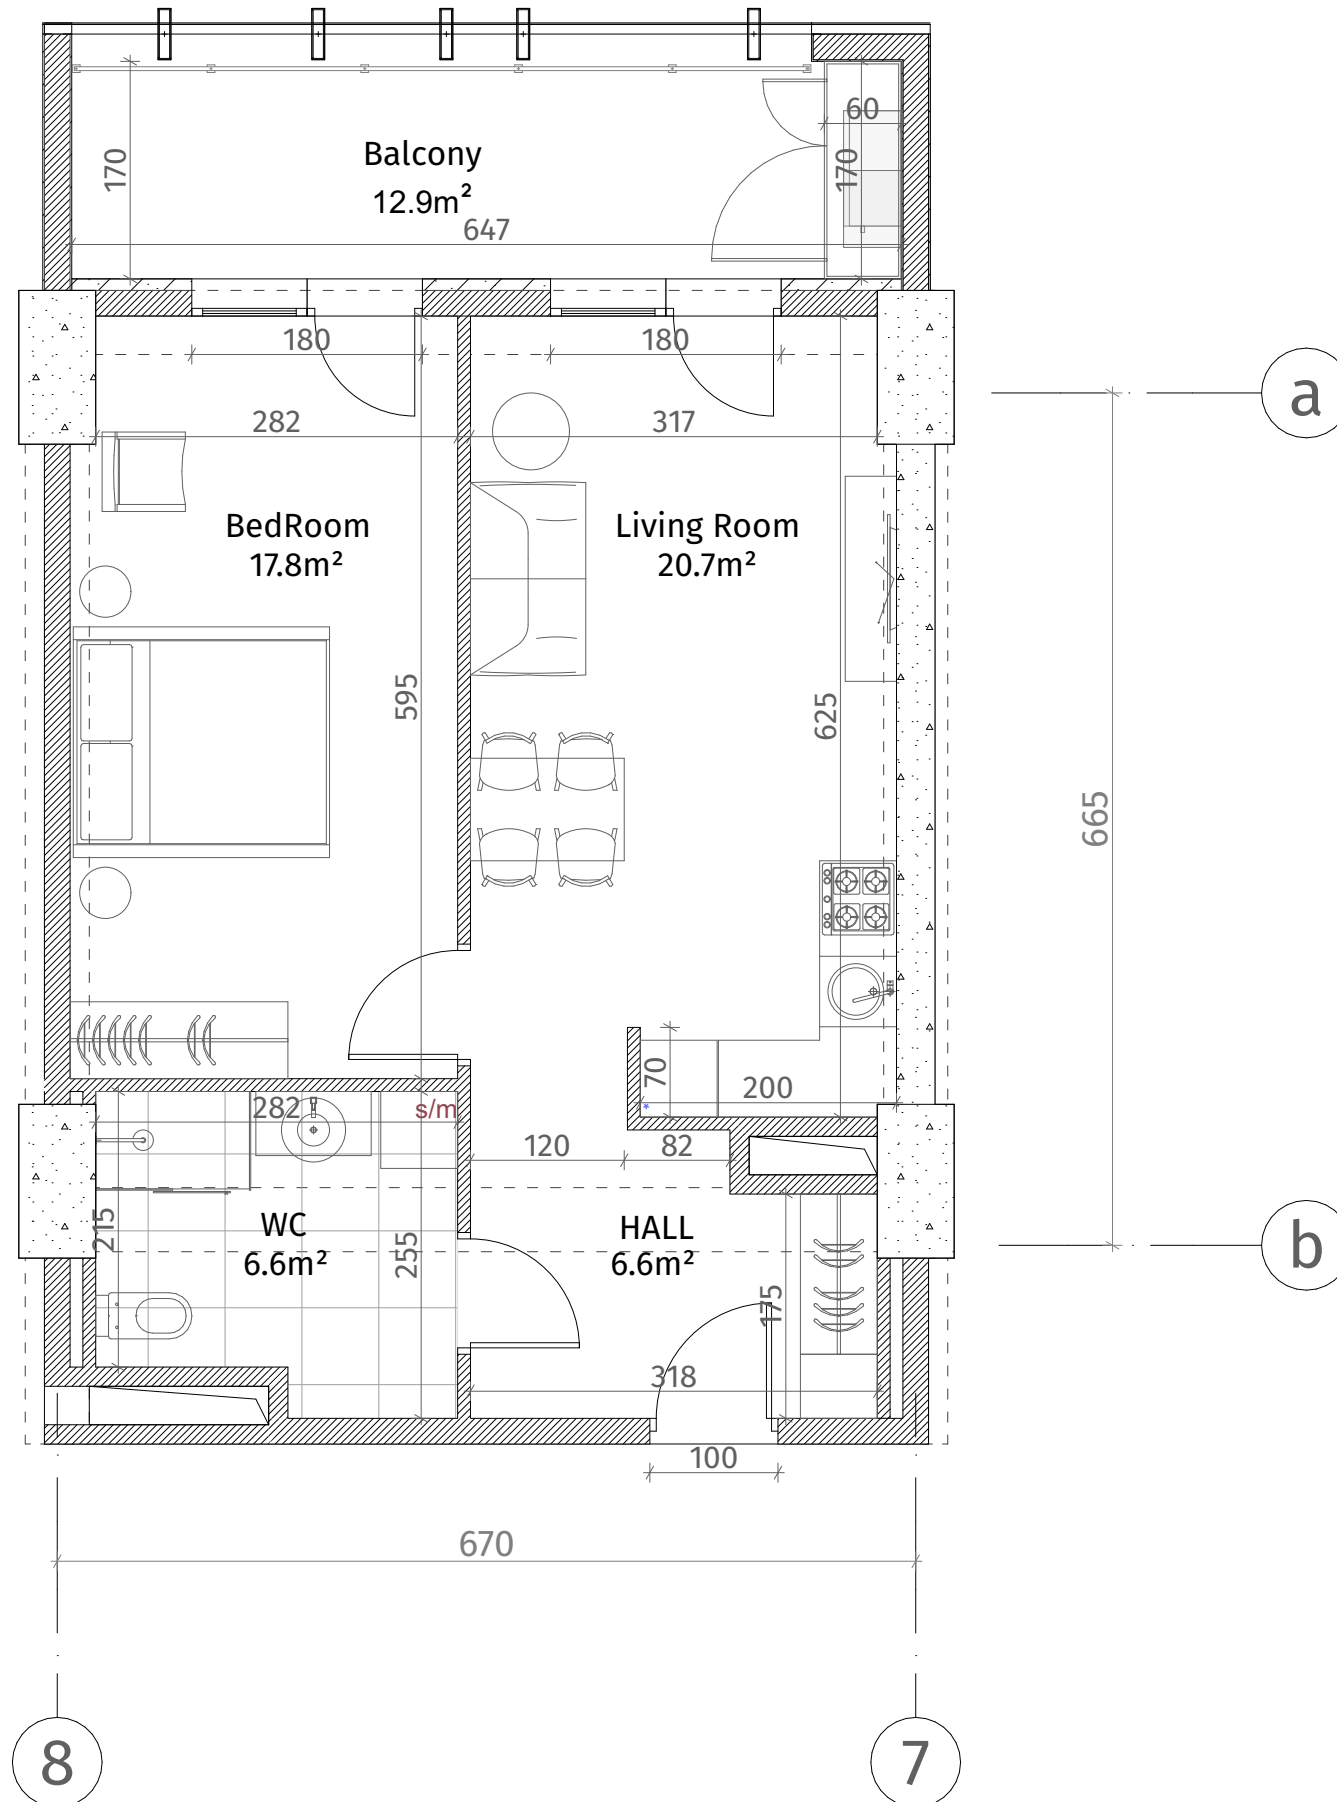

ქსელიანი	
	კონკრეტული (პოლსა, დიფრაგმა)
	ბლოკის კედელი (100-150-200 მმ)
	რიგული (500-500 მმ)
	გამათანებელი
	თაბაშირ-გუგუნი ფილა
	დარბაზის კარი
ფარის სიმაღლე	
მოჭიმული იატაკიდან: 2.85 მ.	
მოჭიმული იატაკიდან: 2.55 მ.	

