




**თეთრი
კვანძი**

ისანი პარკი

ბლოკი B
სართული 13

ბინა #156
48.6+12.9=61.5

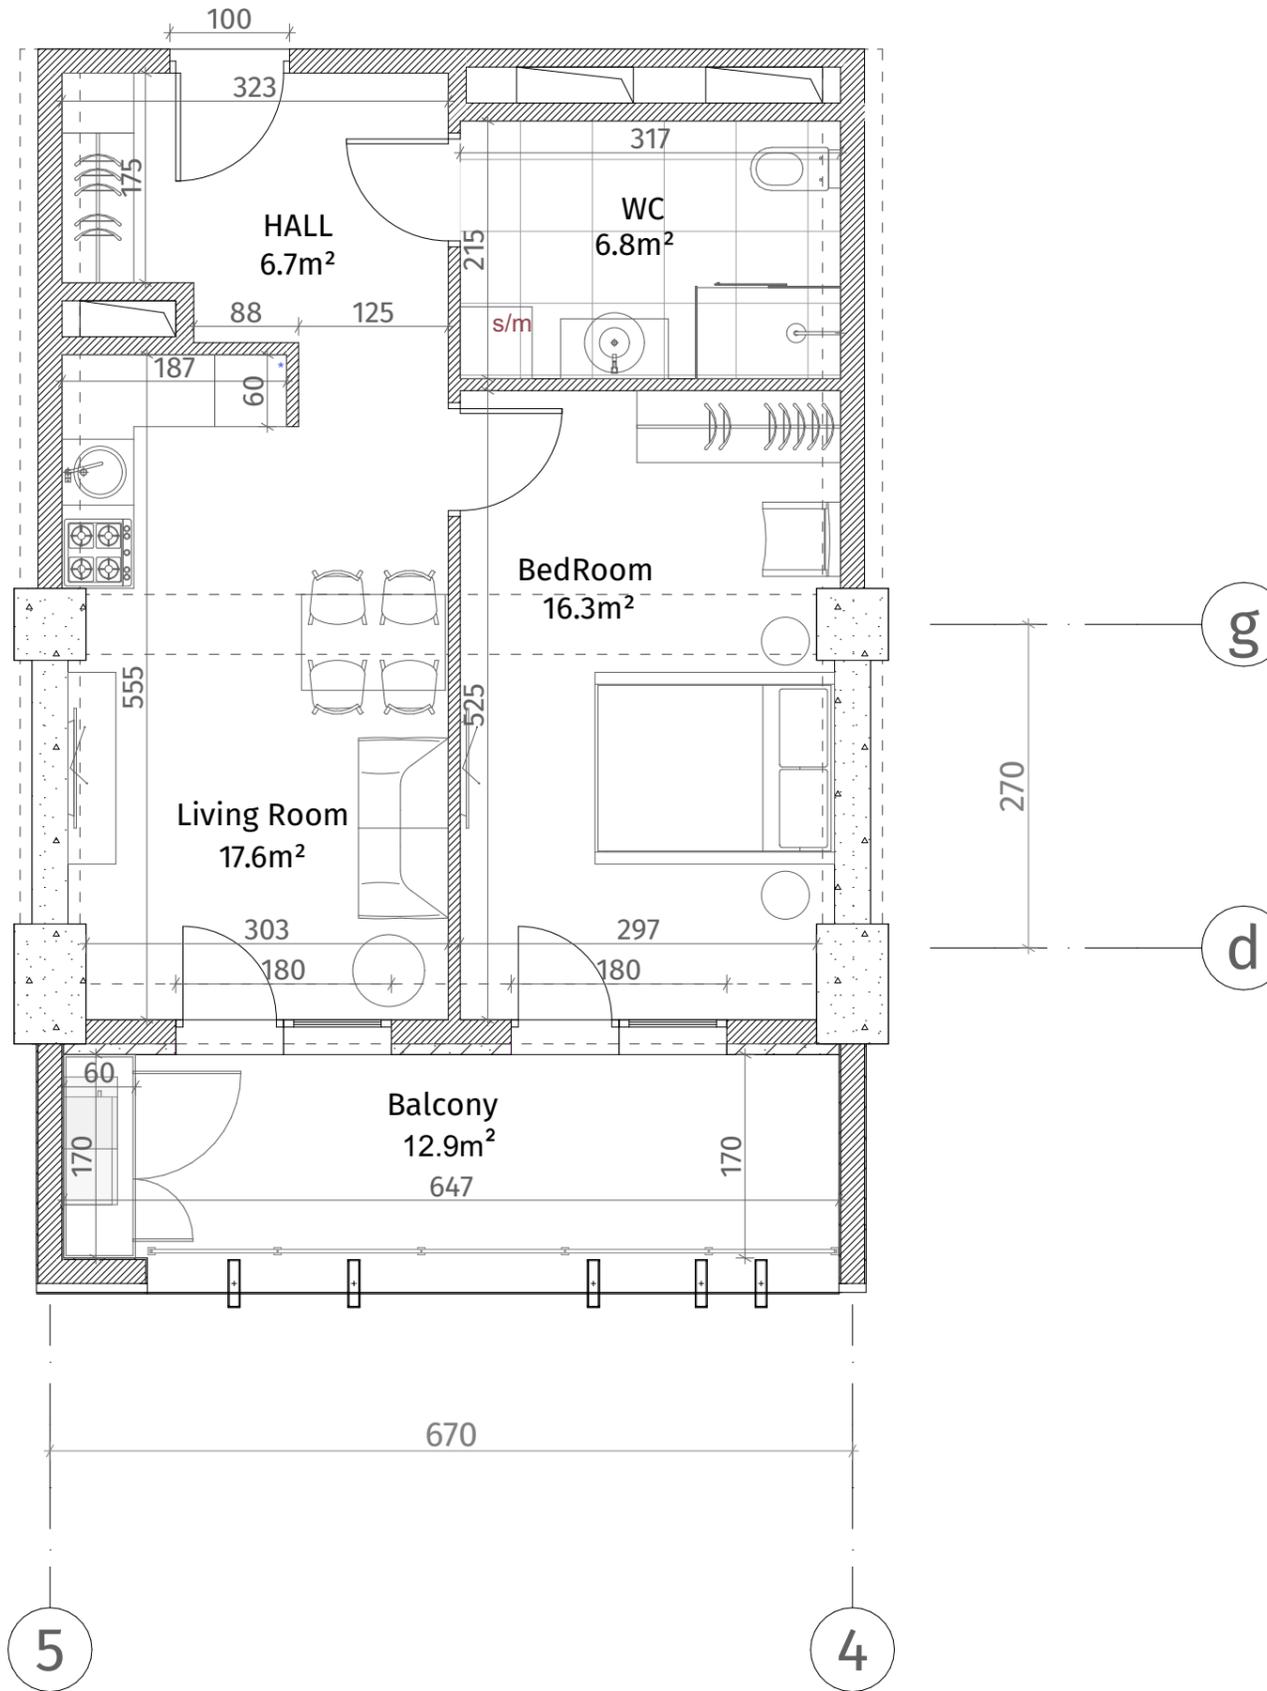

ექსპლიკაცია	
	კონკრეტონი (კოლონა, ღიაფრაგვა)
	ბლოკის ქაღალდი (100-150-200 მმ)
	რიგული (500-500 მმ)
	გასბის აღმნიშვნელი
	თაბაშირ-მუყაოს ფილა
	ლაკონატილი ჰანალი
ჯარის სიმბოლო	
მოჭიმული იბანიდან ჰარამდა: 2.85 მ.	
მოჭიმული იბანიდან რიგულამდე: 2.55 მ.	

