




**თეთრი  
კვანძი**

ისანი პარკი

ბლოკი B  
სართული 13

ბინა #157  
48.7+12.9=61.6

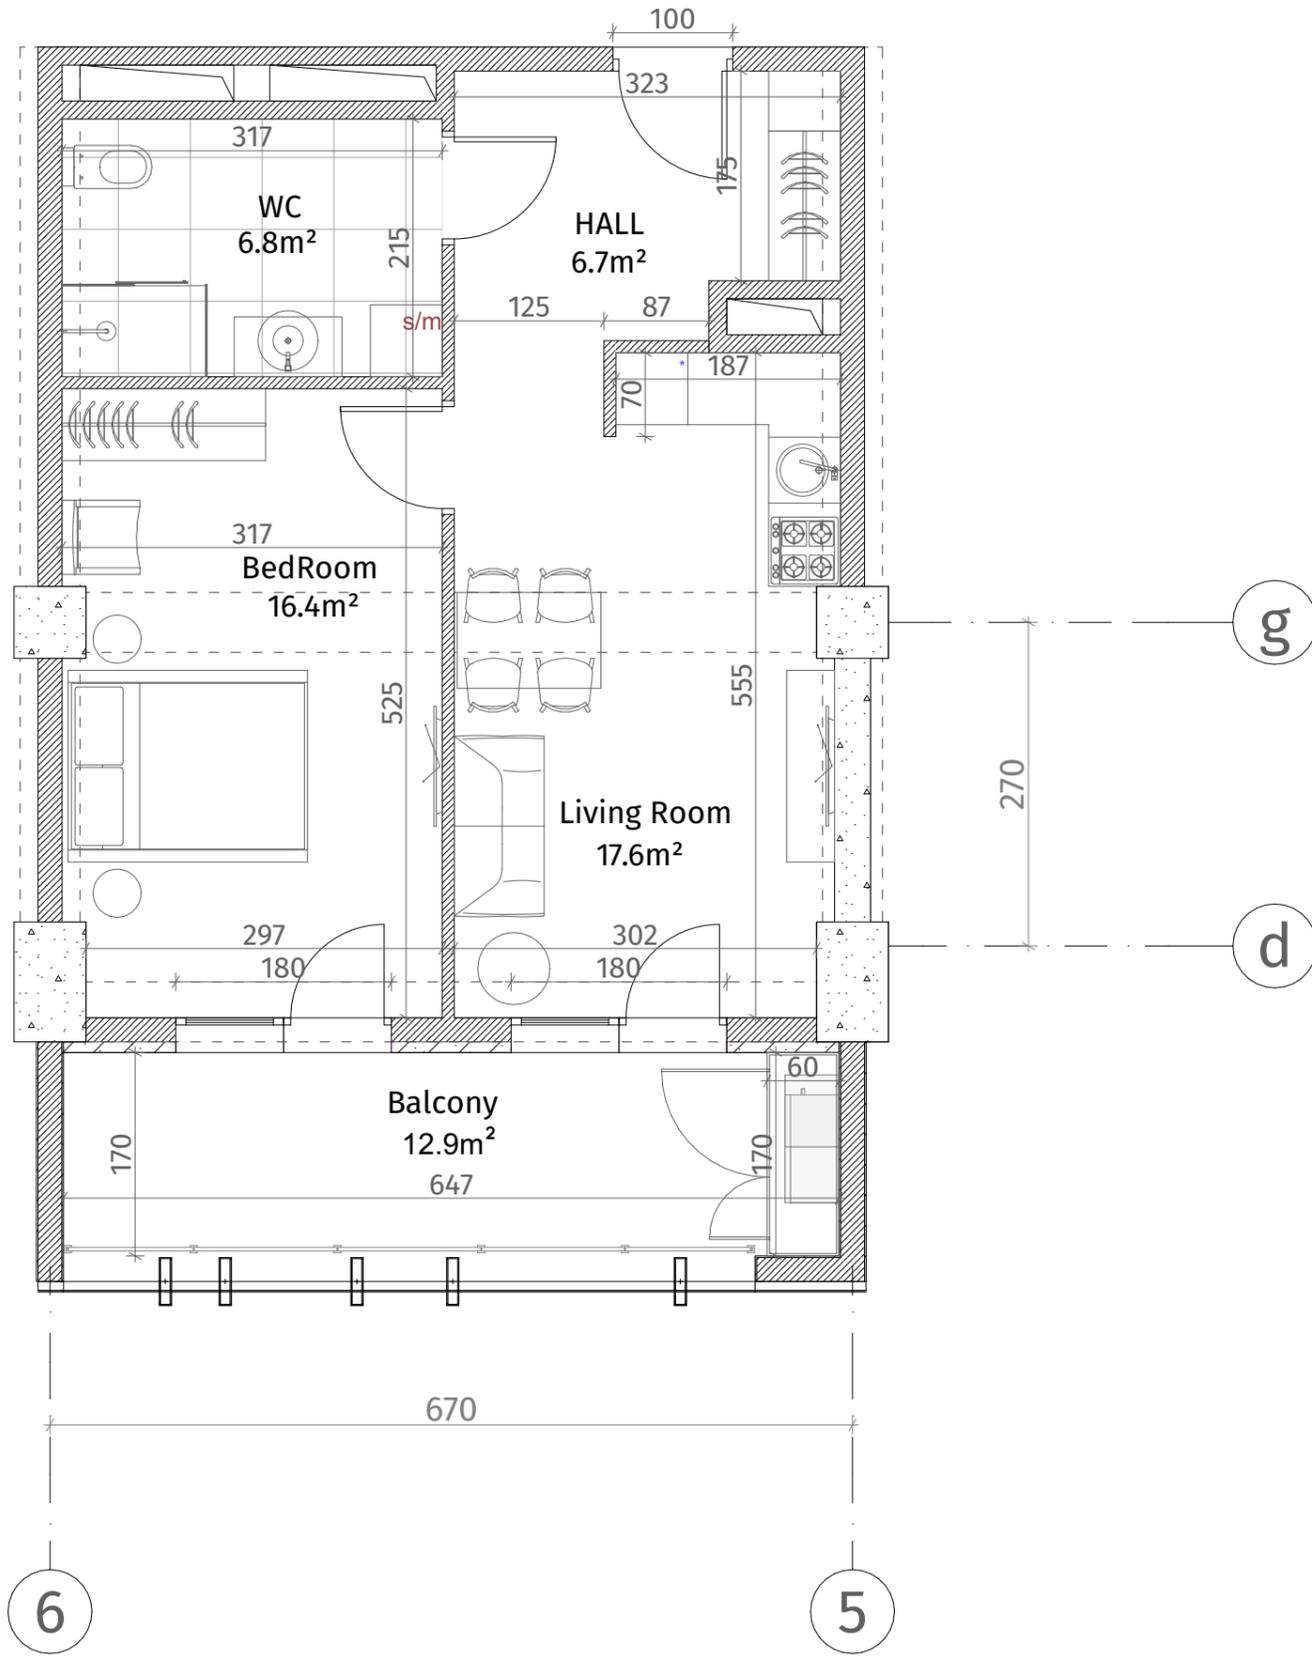

ექსპლიკაცია	
	კონკრეტონი (კოლონა, ღიფრაგვა)
	ბლოკის კედელი (100-150-200 მმ)
	რიგული (500-500 მმ)
	მანათის აღმნიშვნელი
	თაბაშირ-მუყაოს ფილა
	ლაპორაბიული პანელი
ჯარის სიმაღლე	
მოჭიმული იატაკიდან ჯარამდე: 2.85 მ.	
მოჭიმული იატაკიდან რიგულამდე: 2.55 მ.	

