




თეთრი
კვანძი

ისანი პარკი

ბლოკი B
სართული 13

ბინა #158
49.3+12.9=62.2

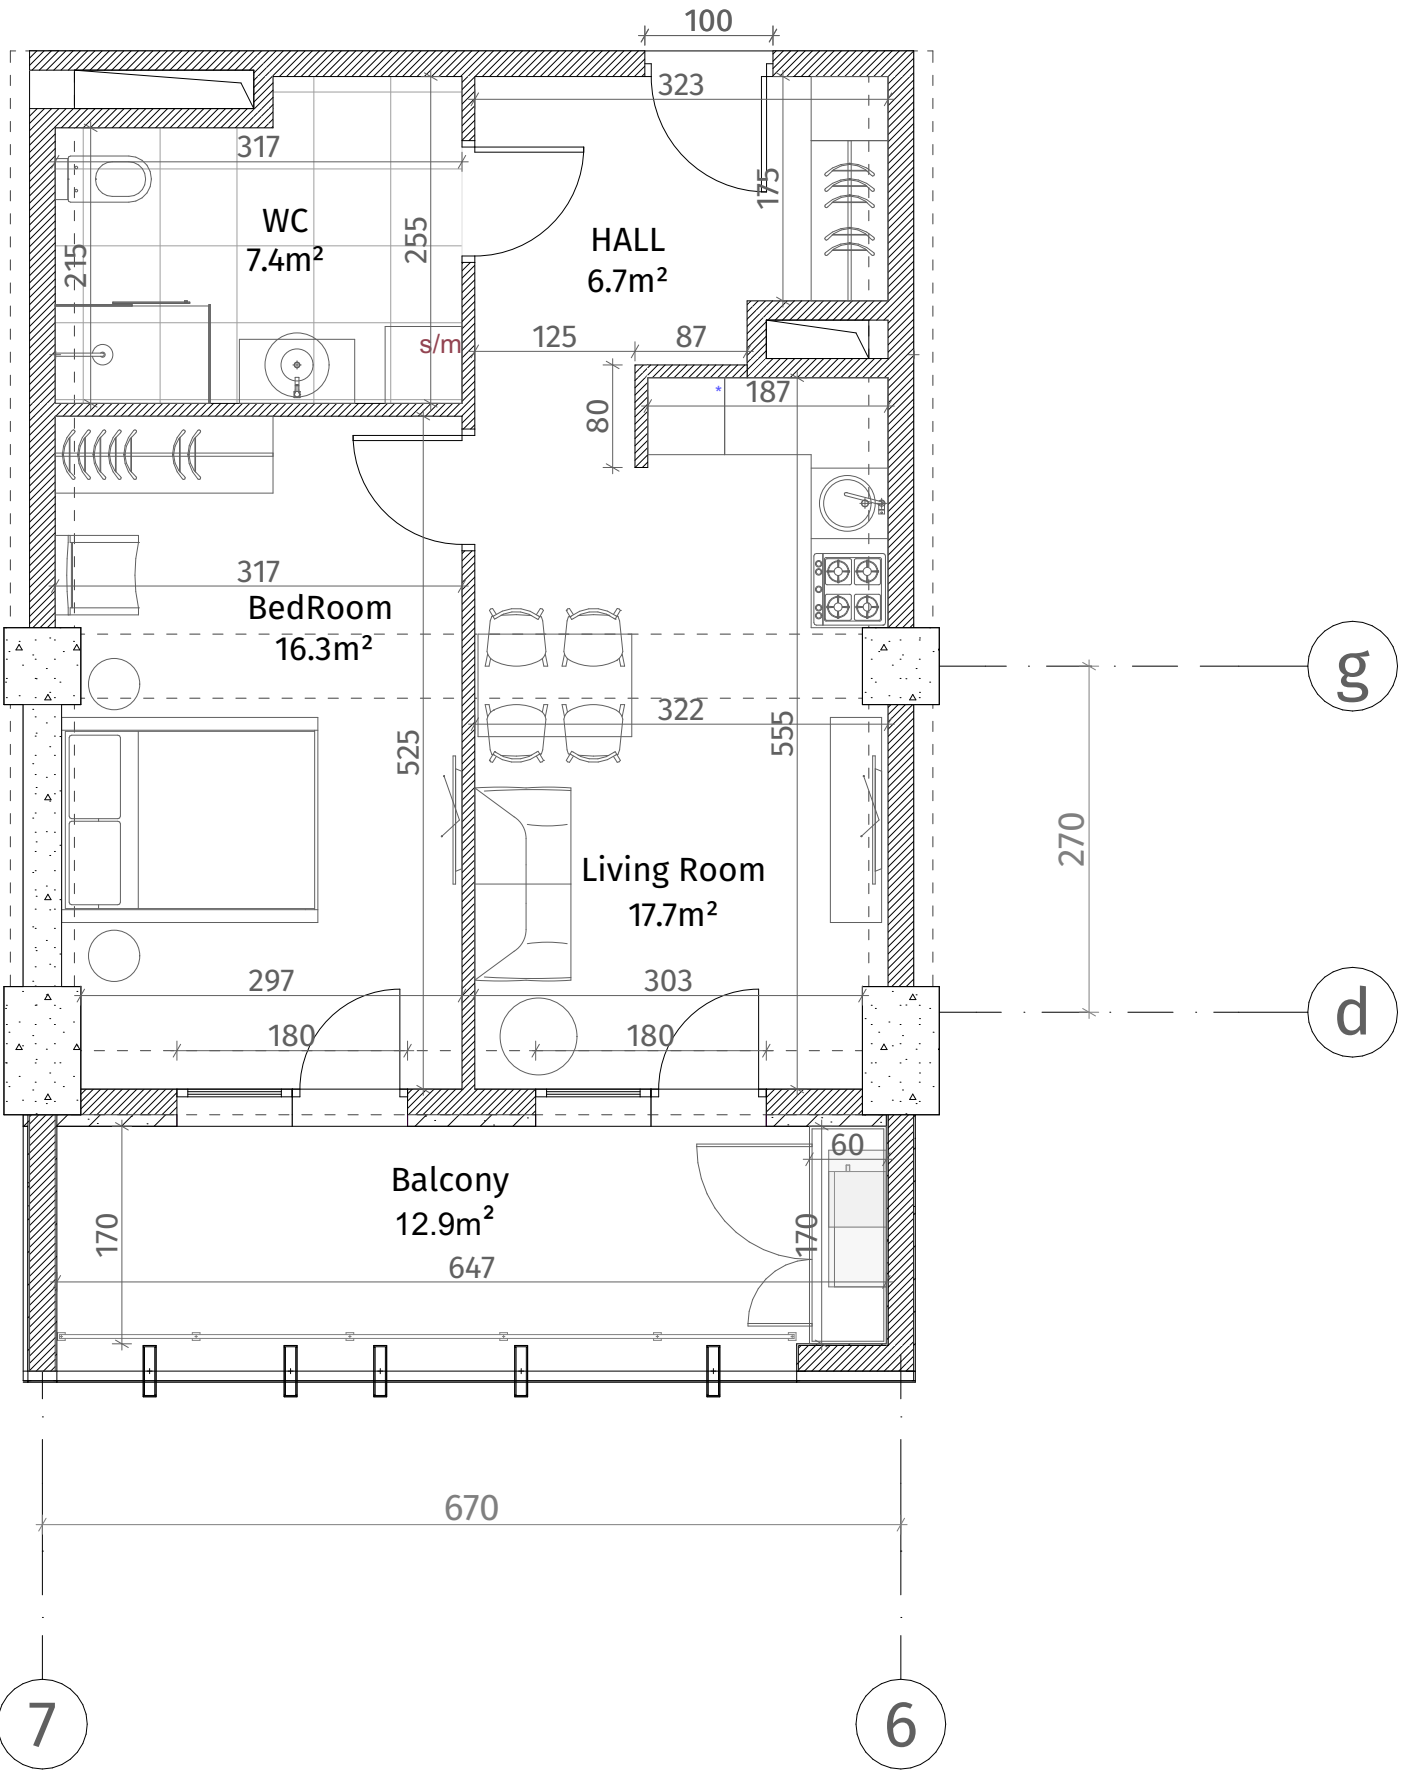

აქსელის ნიშნები	
	კონკრეტული (კოლონა, დიფრაგმა)
	ბლოკის კედელი (100-150-200 მმ)
	რიგული (500-500 მმ)
	ფარის აღმნიშვნელი
	თავაზირ-მუხარ ფილა
	ფარობილი კანალი
ფარის სიმაღლე	
მოჭიმული იბაჟიდან ფარამდე: 2.85 მ.	
მოჭიმული იბაჟიდან რიგულამდე: 2.55 მ.	

