




**თეთრი
კვანძები**

ისანი პარკი

ბლოკი B
სართული 13

ბინა #160
48.7+12.9=61.6

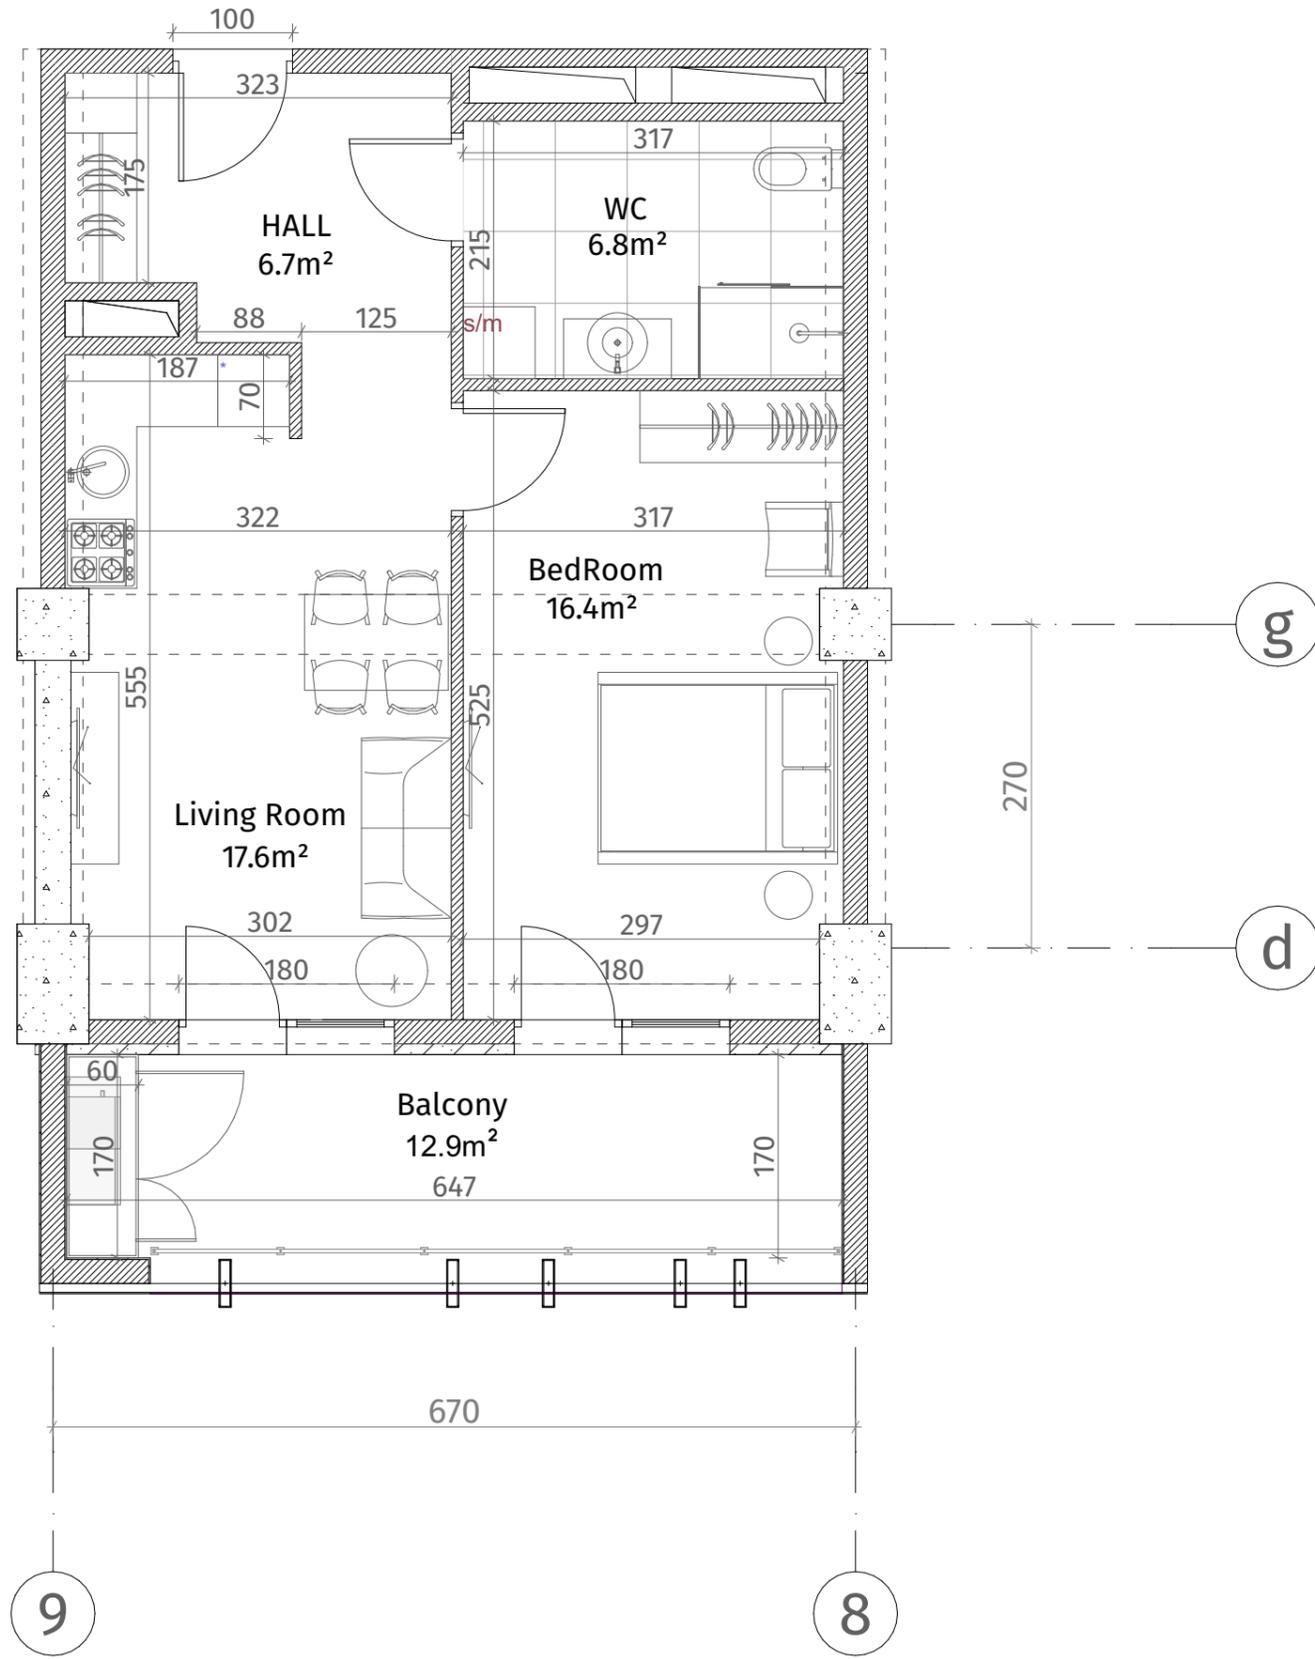

| ექსპლიკაცია | |
|---------------------------------------|--------------------------------|
| | კონკრეტონი (კოლონა, ღიაფრაგვა) |
| | ბლოკის ჯაჭული (100-150-200 მმ) |
| | რიგული (500-500 მმ) |
| | გასბის ალმინიუმისფენი |
| | თაბაშირ-მუყაოს ფილა |
| | ღაოკრებიული ჰანელი |
| ჯარის სიმაღლე | |
| მოჭიმული იატაკიდან ჰარამდე: 2.85 მ. | |
| მოჭიმული იატაკიდან რიგულამდე: 2.55 მ. | |

