




**თეთრი
კვანახი**

ისანი პარკი

ბლოკი B
სართული 13

ბინა #166
 $53.5+12.9=66.4$

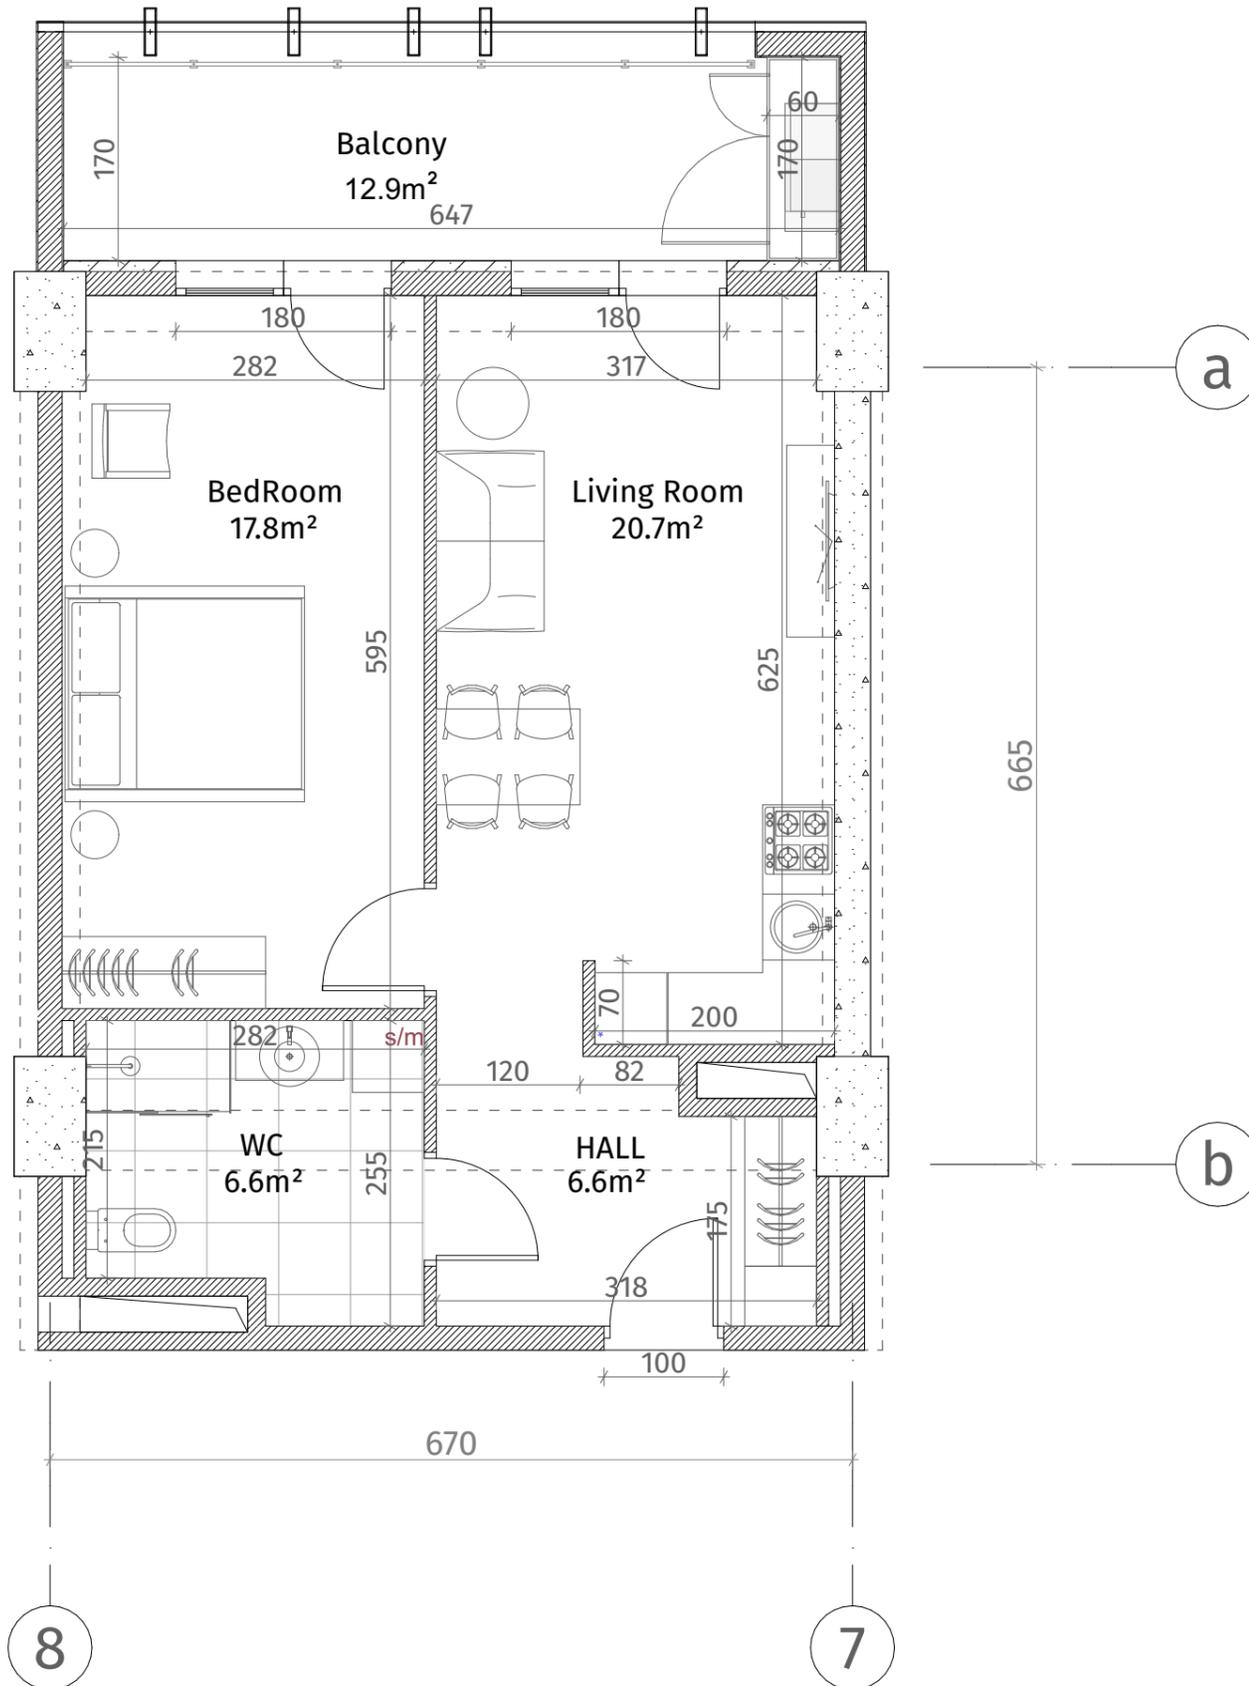

ექსპლიკაცია	
	რკინა-ბეტონი (კოლონა, ღიაფრაგვა)
	ბლოკის ჯაღალი (100-150-200 მმ)
	რიგული (500-500 მმ)
	მასბის ალმინიუმის
	თაბაშირ-მუჟოს ფილა
	ლაკონიური ჰანელი
ჯარის სიმაღლე	
მოჭიმული იატაკიდან ჰარამდე: 2.85 მ.	
მოჭიმული იატაკიდან რიგულამდე: 2.55 მ.	

