


თეთრი
კვანძი

ისანი პარკი
ბლოკი B
სართული 13
ბინა #167
52.9+12.9=65.8

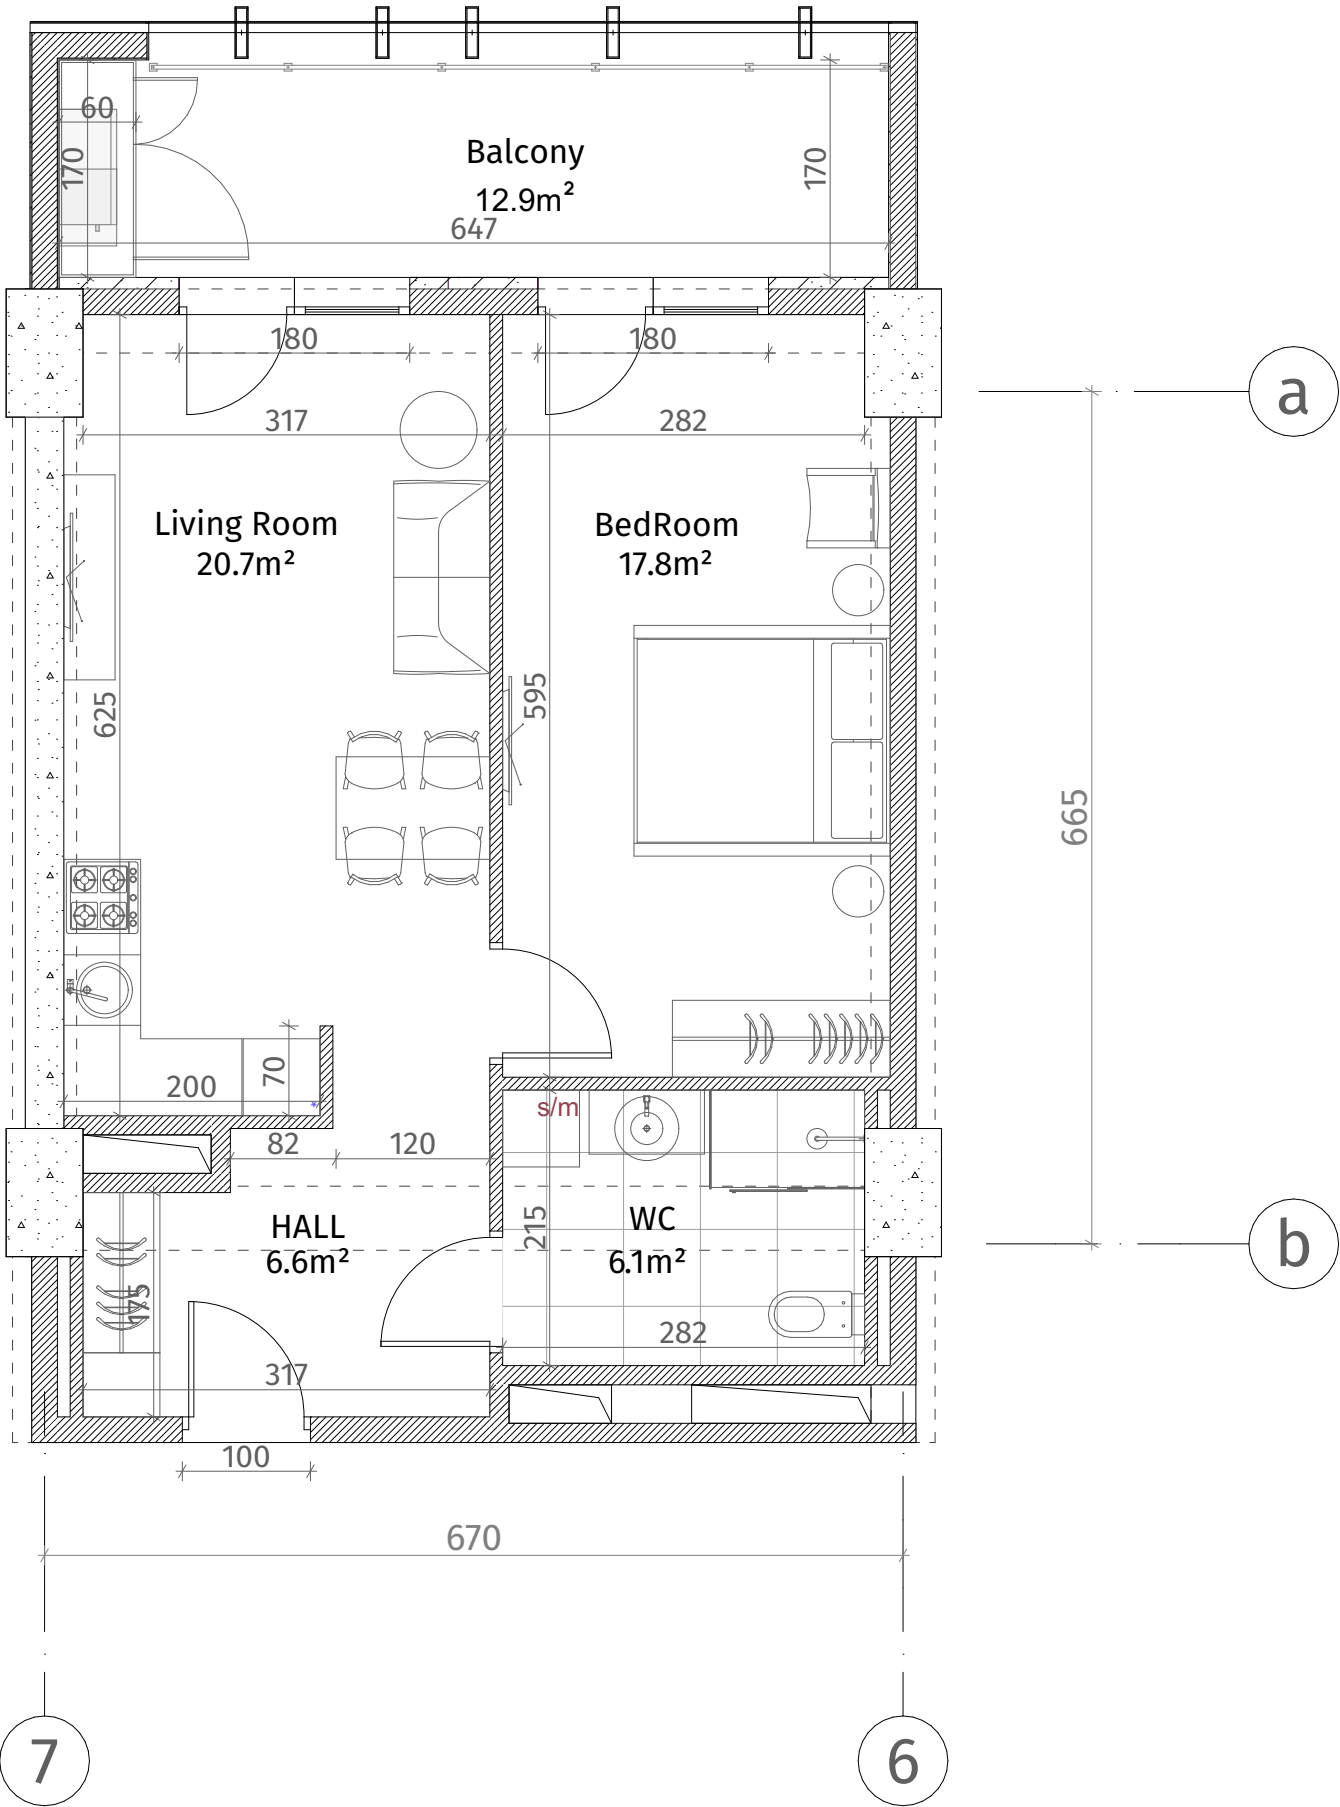

ქსელიანი	
	კონკრეტული (კოლონა, ღრუბრა)
	ბლოკის კედელი (100-150-200 მმ)
	რიგული (500-500 მმ)
	ფსკის აღნიშვნა
	თავიერ-მუხარ ფილა
	დაკრებილი პანელი
ფარის სიმაღლე	
მოჭიმული იატაკიდან ზედა: 2.85 მ.	
მოჭიმული იატაკიდან რიგულამდე: 2.55 მ.	

