


თეთრი
კვანძი

ისანი პარკი

ბლოკი B
სართული 14

ბინა #169
 $101.0+23.5=124.5$

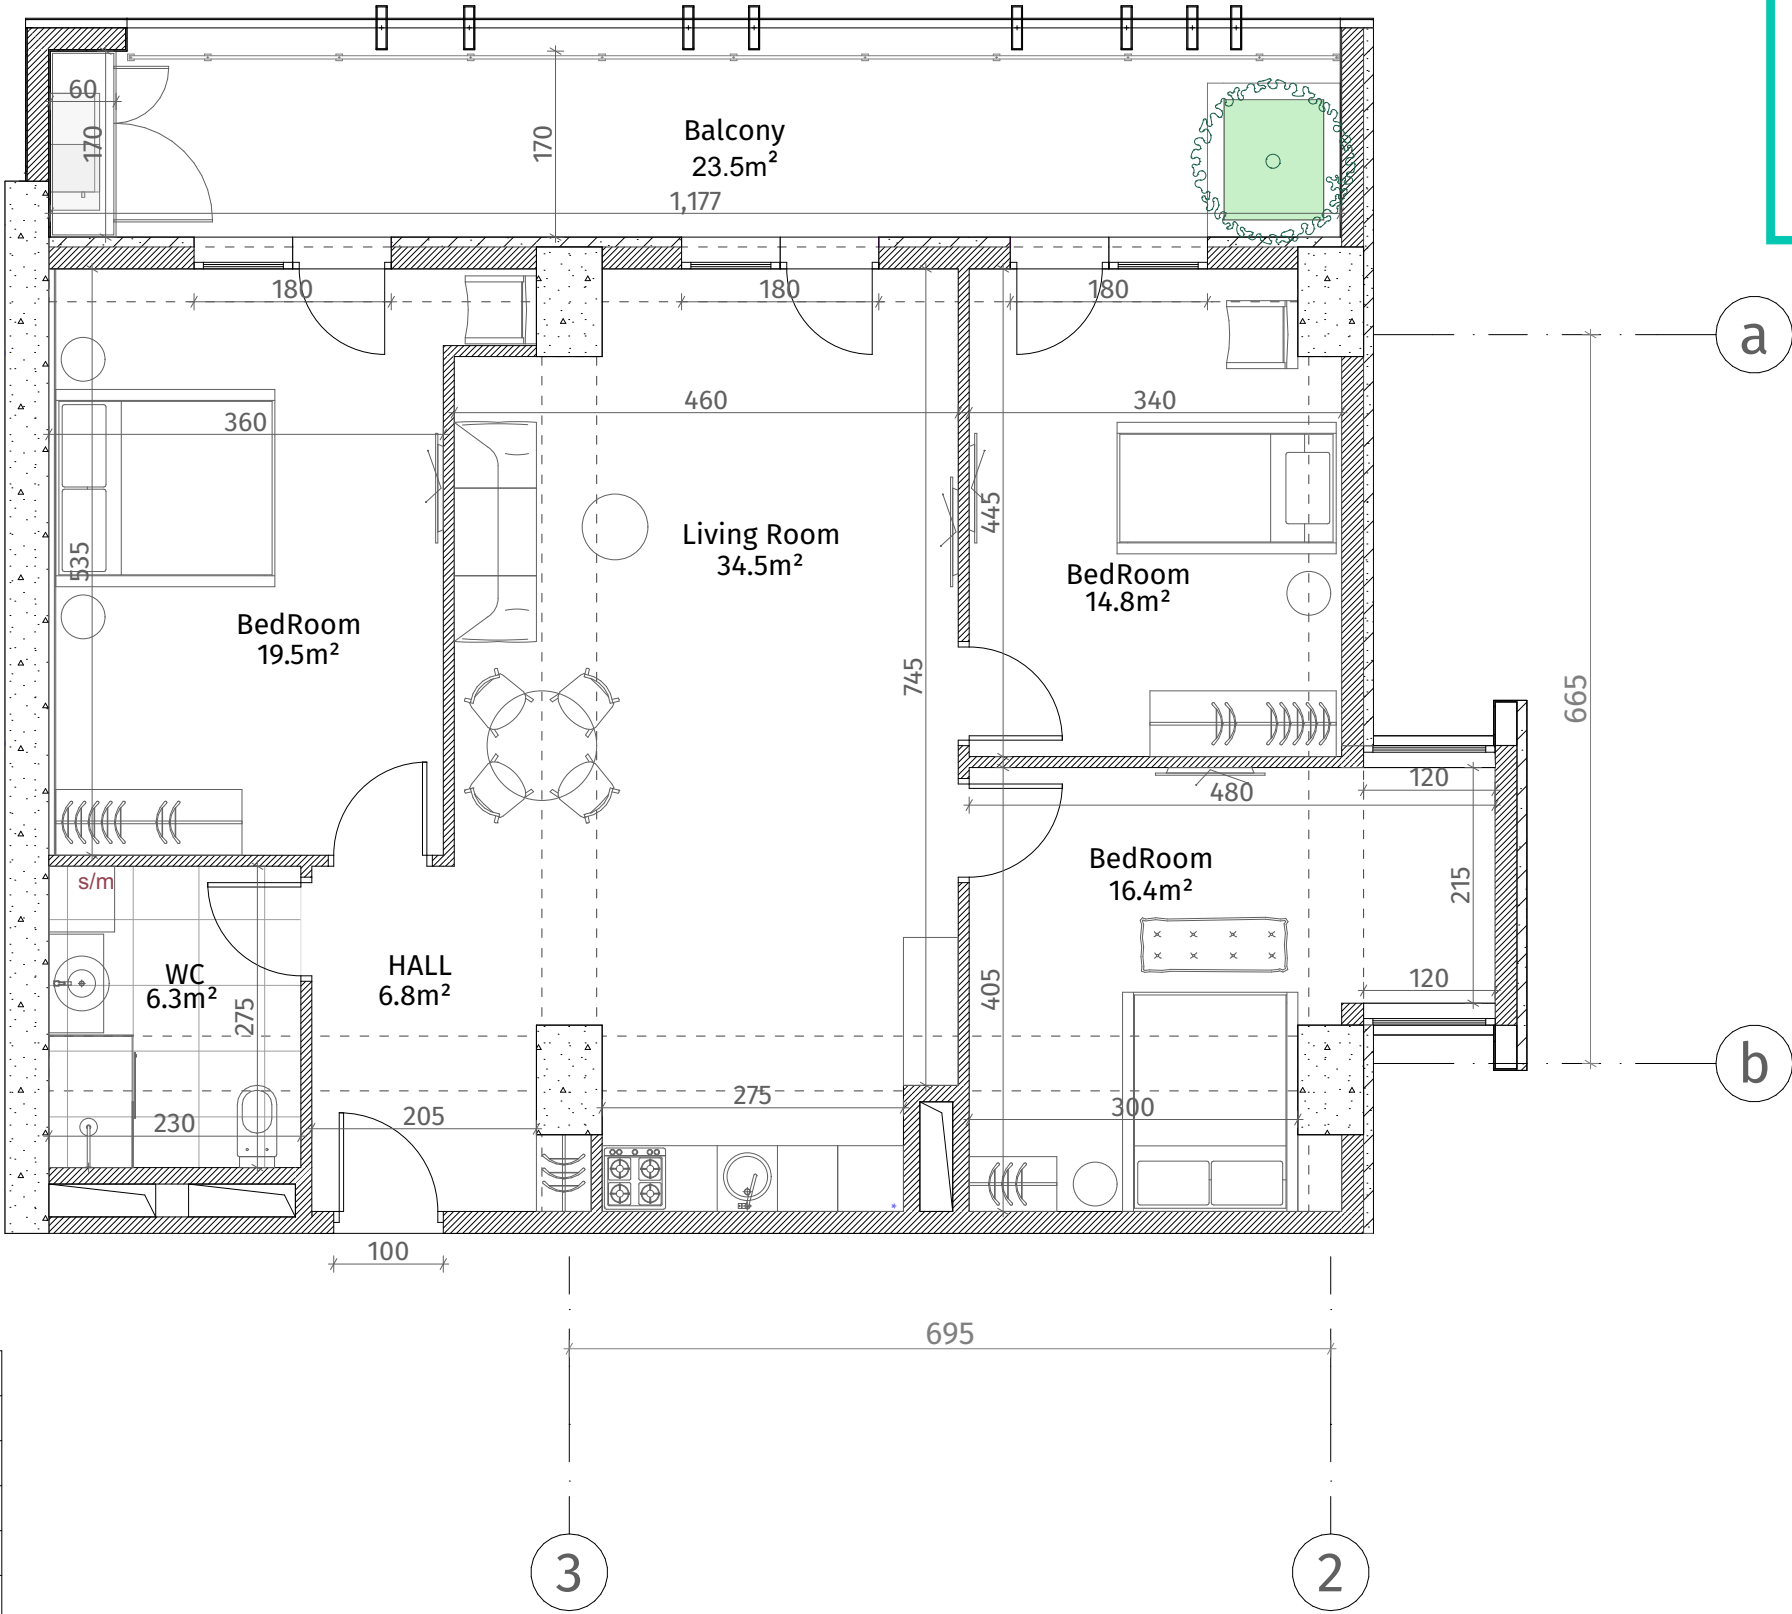

ქვეყნული ნიშნები	
	ბეტონი (საფარი, დიფუზი)
	ბლოკის კედელი (100-150-200 მმ)
	ფილა (500-500 მმ)
	ფილა ან ფილა
	თავი-ფილა ფილა
	ფილა
ფარის სიმაღლე	
მოჭიმული იატაკიდან: 2.85 მ.	
მოჭიმული იატაკიდან: 2.55 მ.	

