


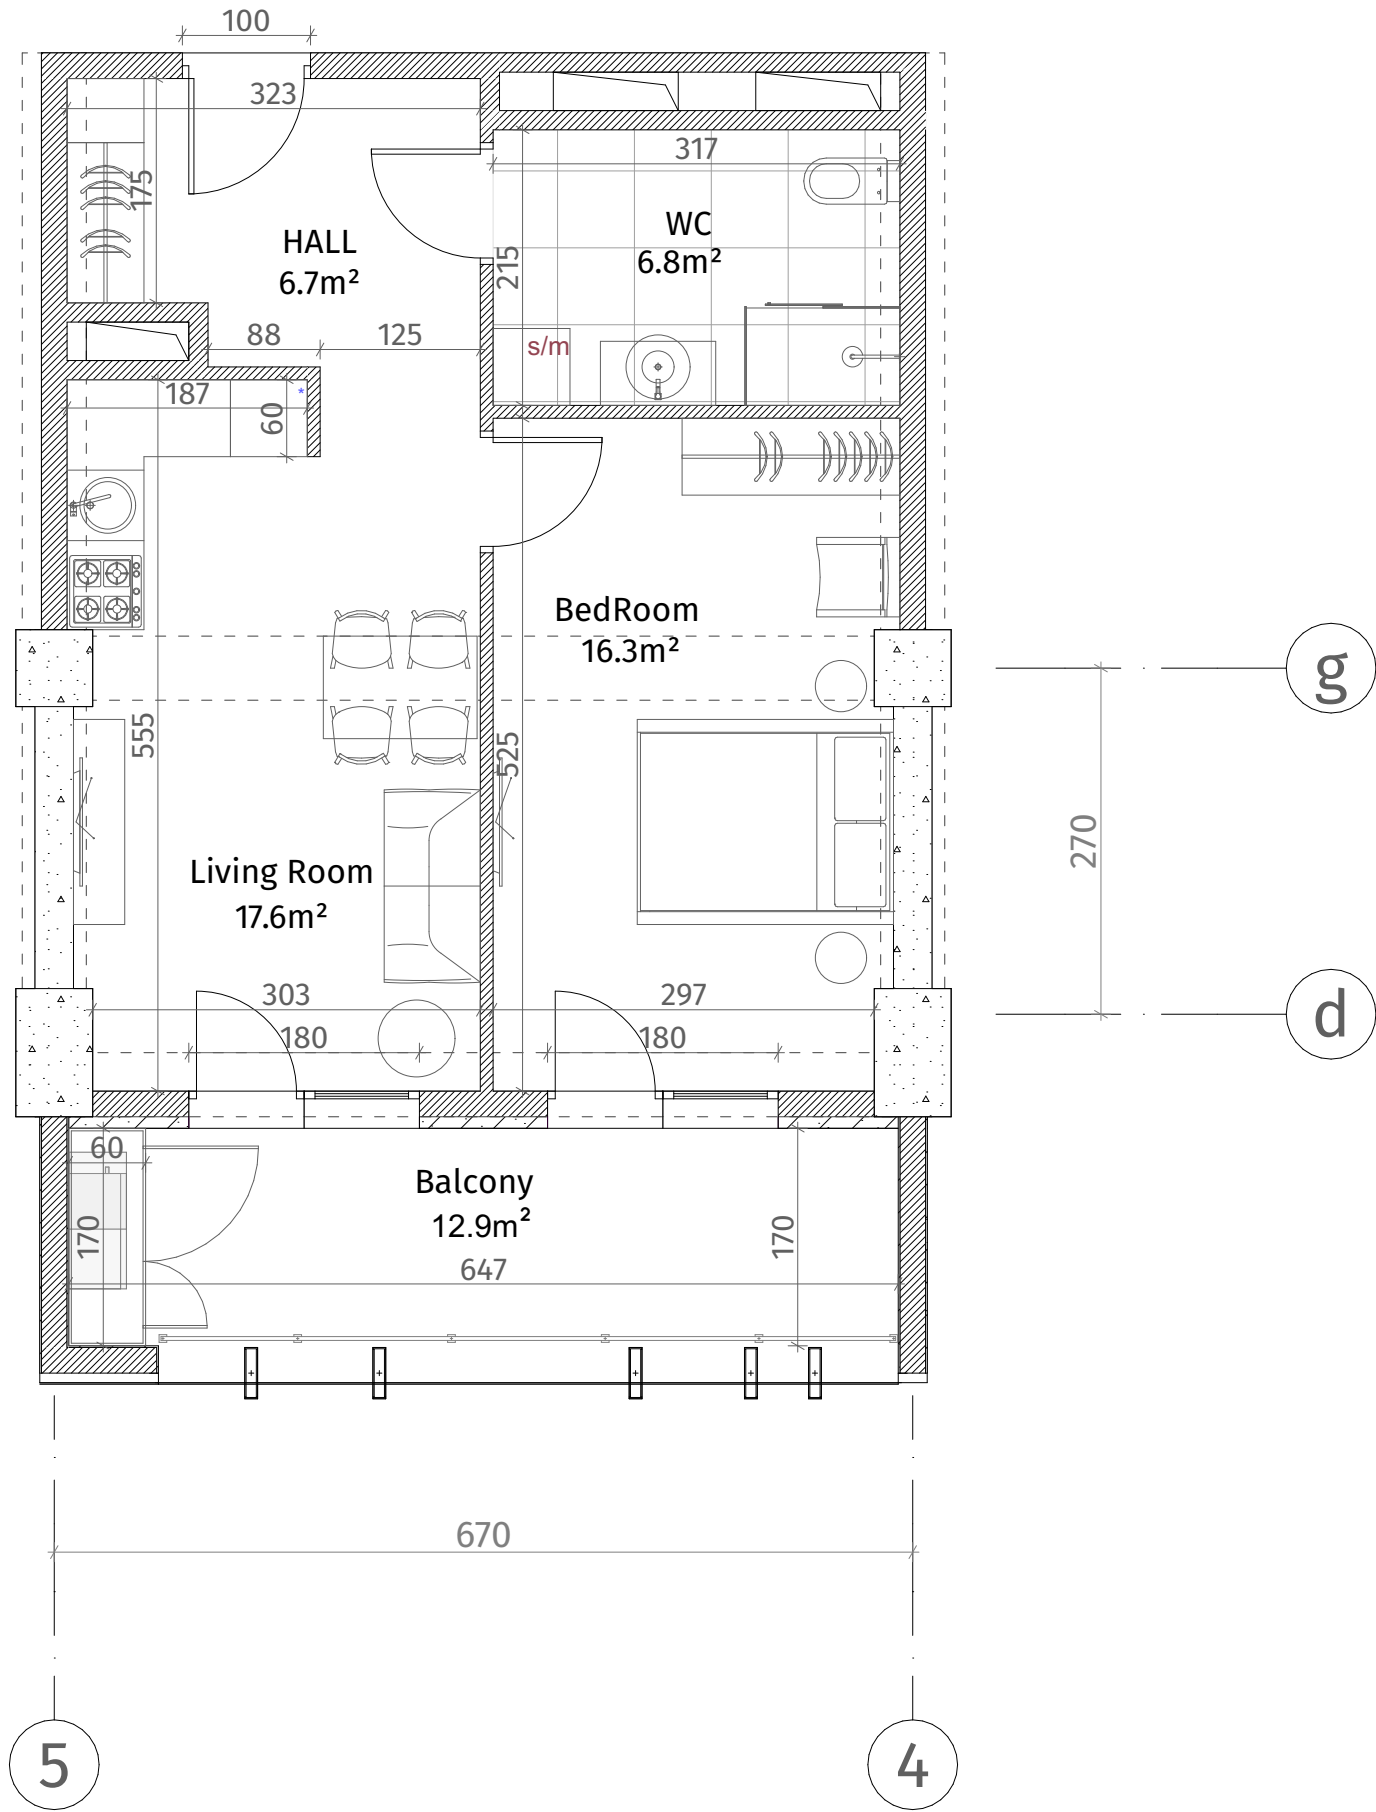

თეთრი
კვანძი

ქსელია	
	კონკრეტული (კოლონა, ფილა)
	ბლოკის კედელი (100-150-200 მმ)
	რიგული (500-500 მმ)
	გამათანებელი
	თავიერ-მუხარ ფილა
	დაკრებილი პანელი
ფარის სიმაღლე	
მოჭიმული იატაკიდან ზედა: 2.85 მ.	
მოჭიმული იატაკიდან რიგულამდე: 2.55 მ.	



ისანი პარკი

ბლოკი B
სართული 14

ბინა #172
48.6+12.9=61.5

