


თეთრი
კვანძი

ისანი პარკი
ბლოკი B
სართული 14
ბინა #174
49.3+12.9=62.2

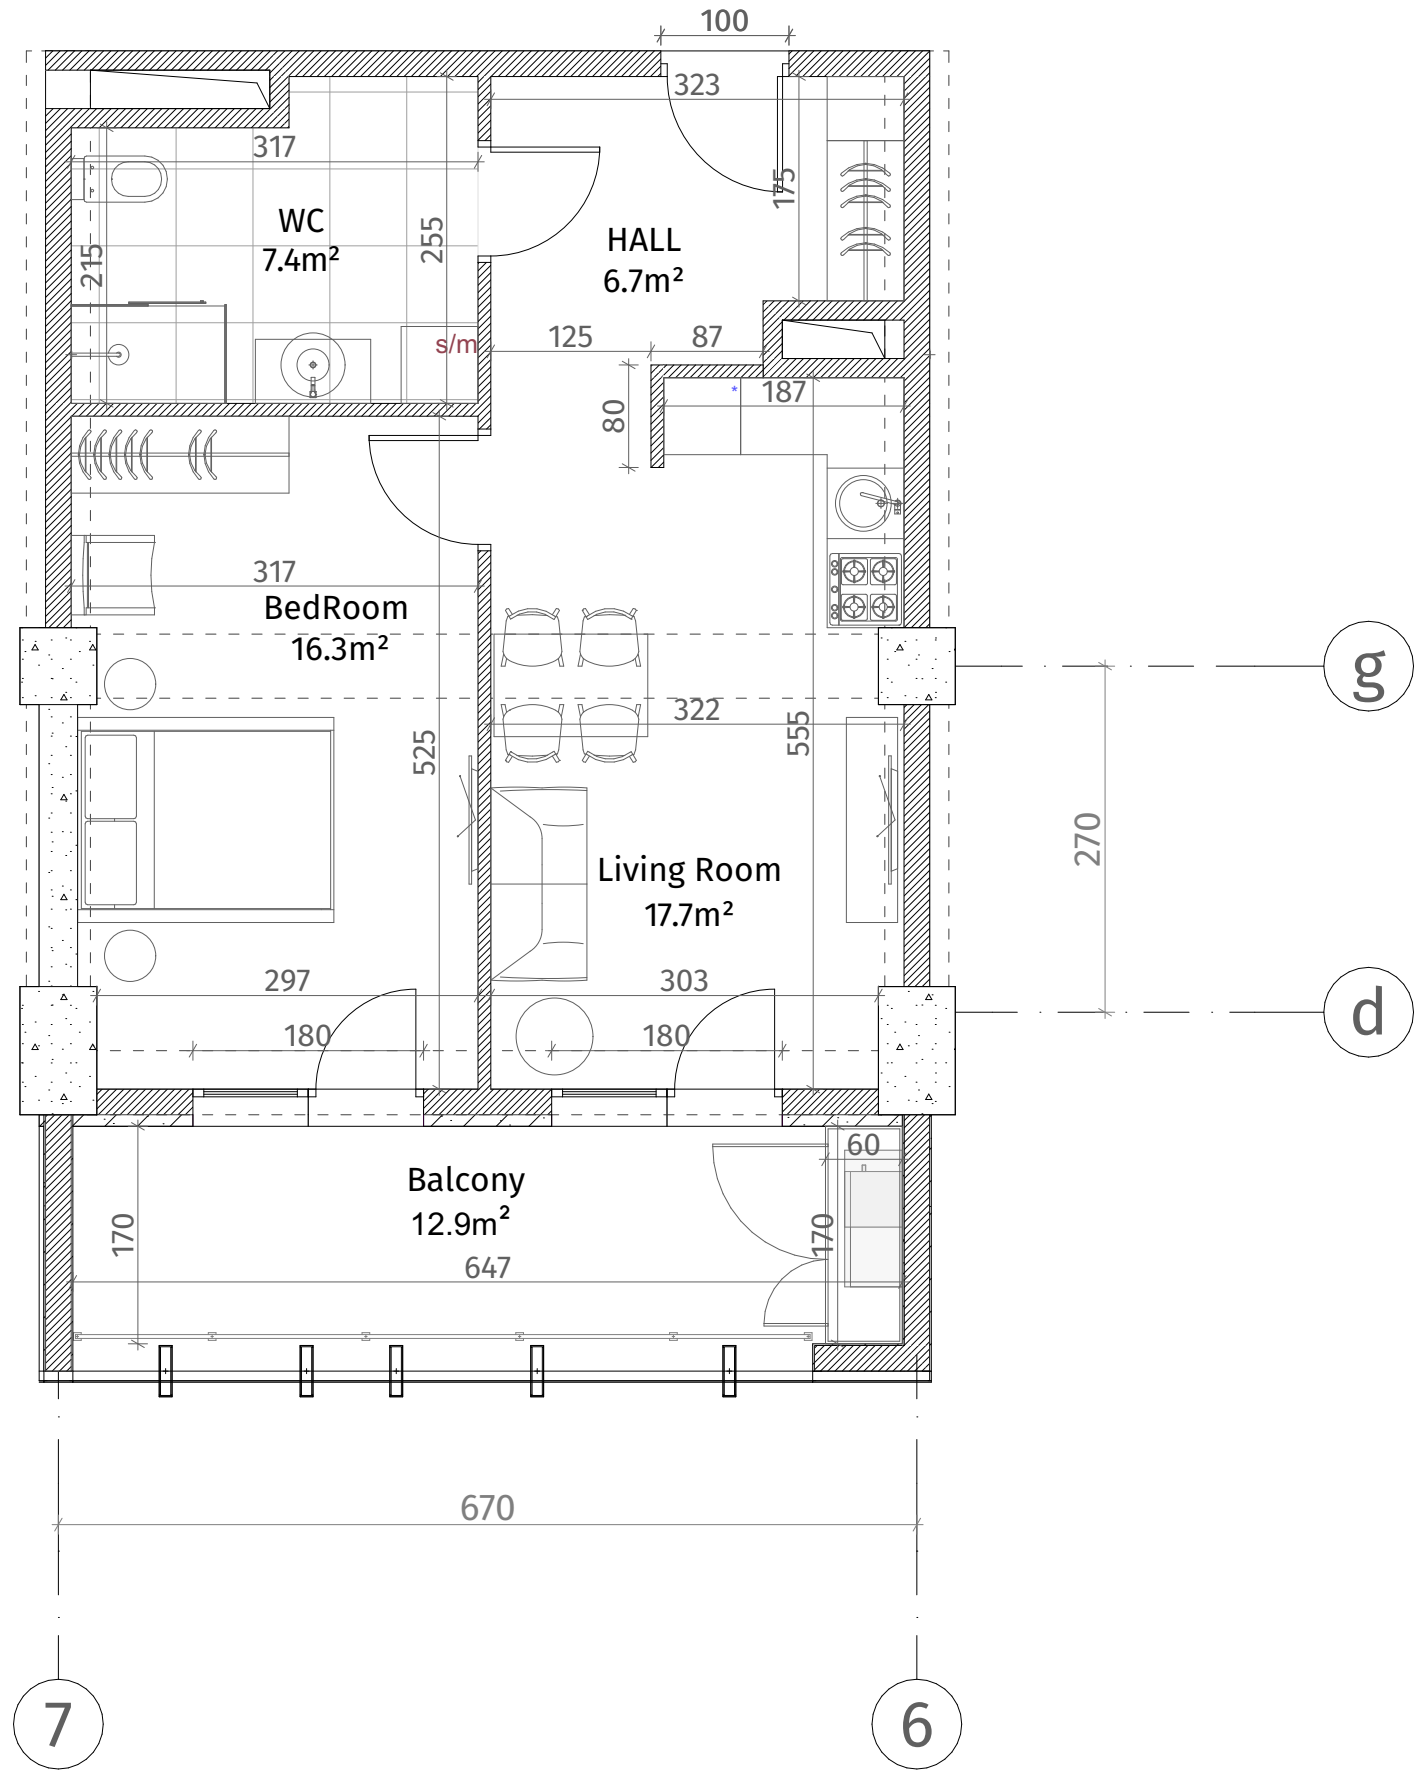

აქსელერაცია	
	კონკრეტული (კოლონა, დიფერენცია)
	ბლოკის კედელი (100-150-200 მმ)
	კიბედი (500-500 მმ)
	გამბის აღმნიშვნელი
	თავიერ-გეგმის ფილა
	დარბაზის კედელი
ჭარის სიმაღლე	
მოჭიმული იატაკიდან ჭარამდე: 2.85 მ.	
მოჭიმული იატაკიდან კიბელებამდე: 2.55 მ.	

