




თეთრი
კვანძი

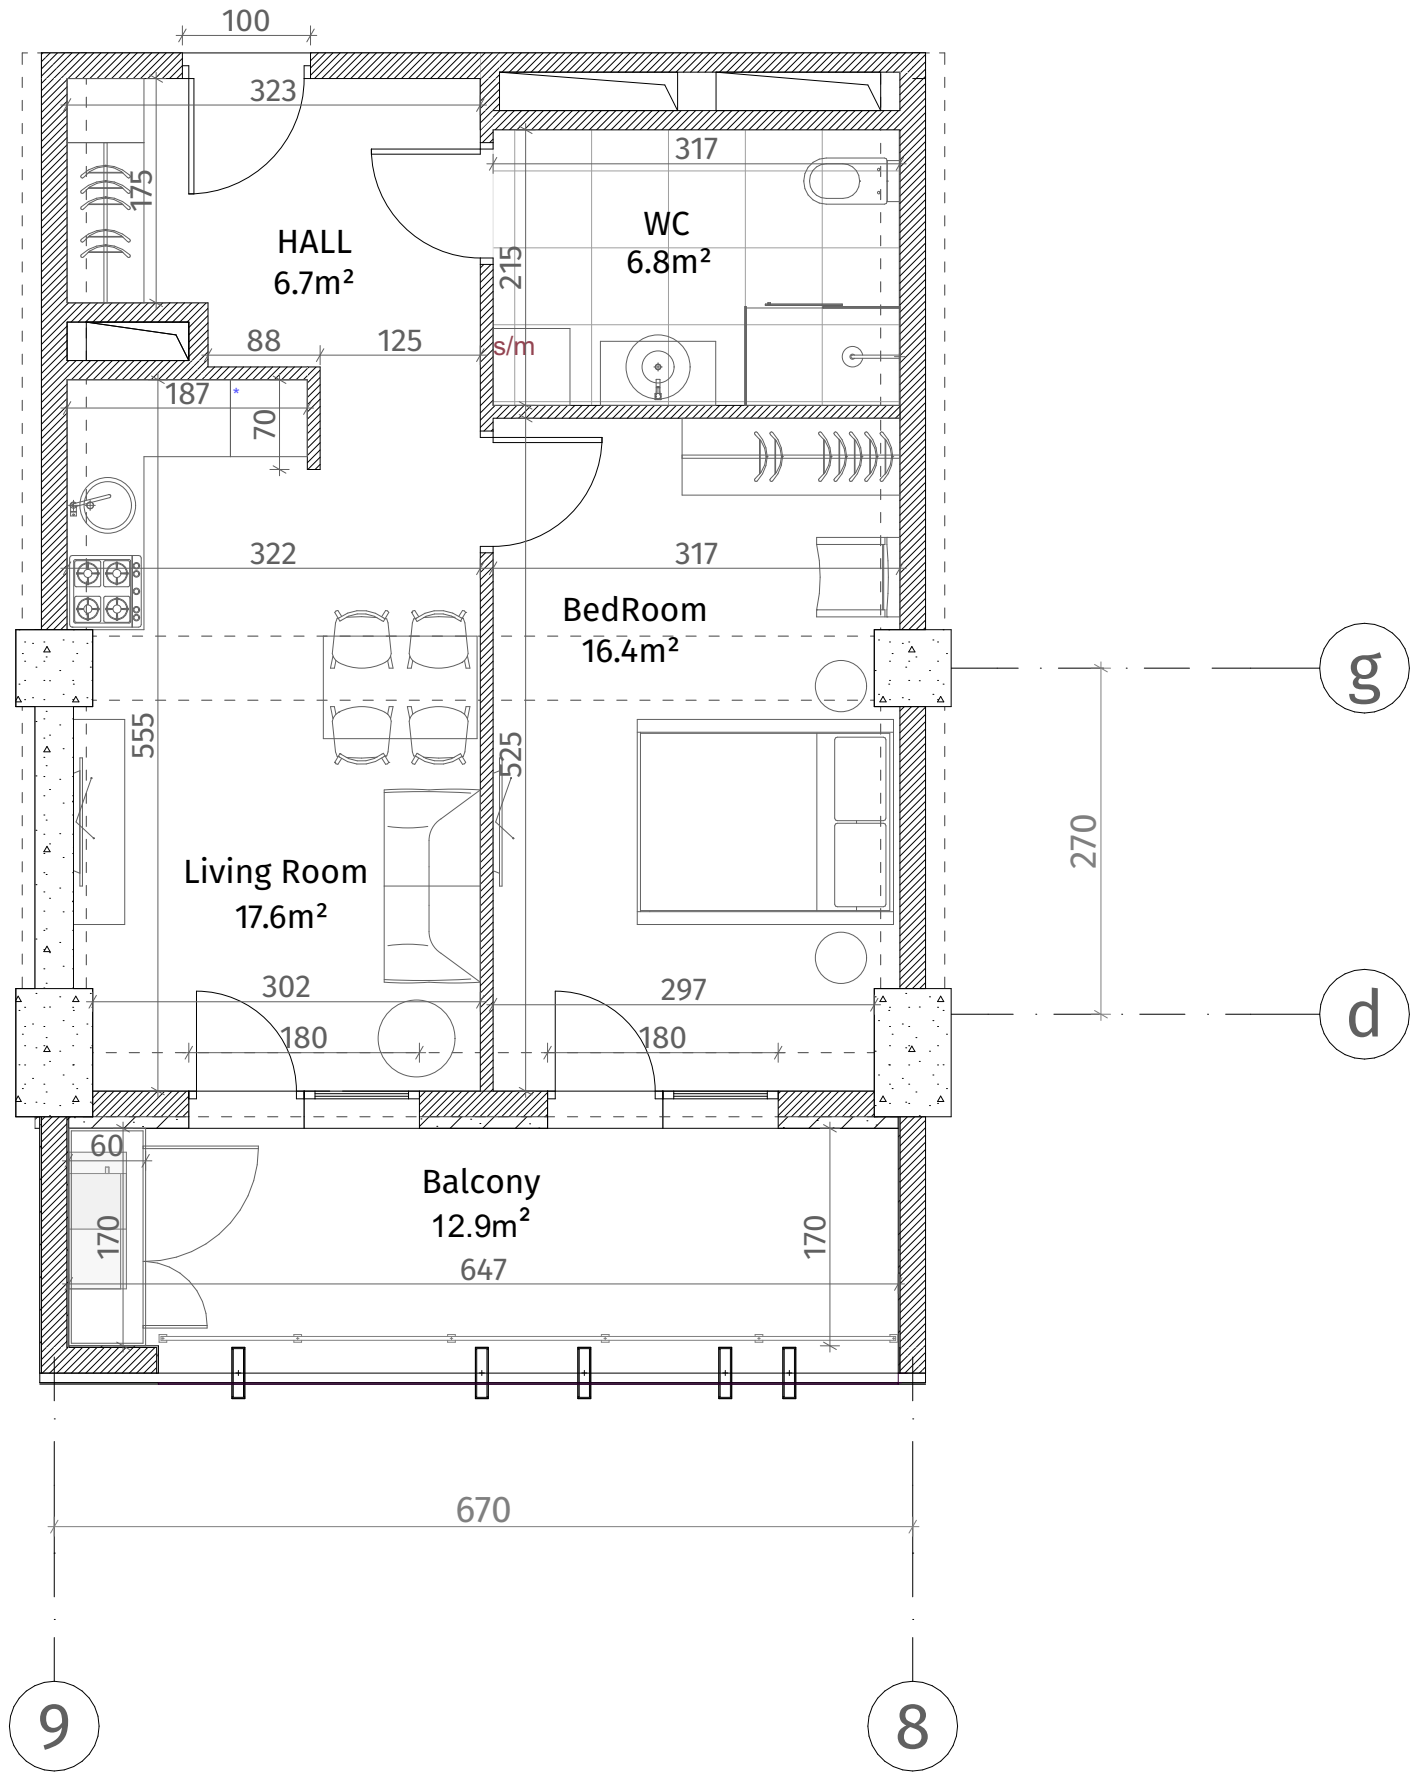

ისანი პარკი
ბლოკი B
სართული 14
ბინა #176
48.7+12.9=61.6

ქსელიანი	
	რეინ-გაბონი (კოლონა, დიფრაგმა)
	ბლოკის ქაღალდი (100-150-200 მმ)
	რიგული (500-500 მმ)
	გახტის აღმნიშვნელი
	თაბაშირ-გუჯარს ფილა
	დაპირავილი პანელი
ფარის სიმაღლე	
მოჭიმული იატაკიდან ჭარბად: 2.85 მ.	
მოჭიმული იატაკიდან რიგულამდე: 2.55 მ.	